


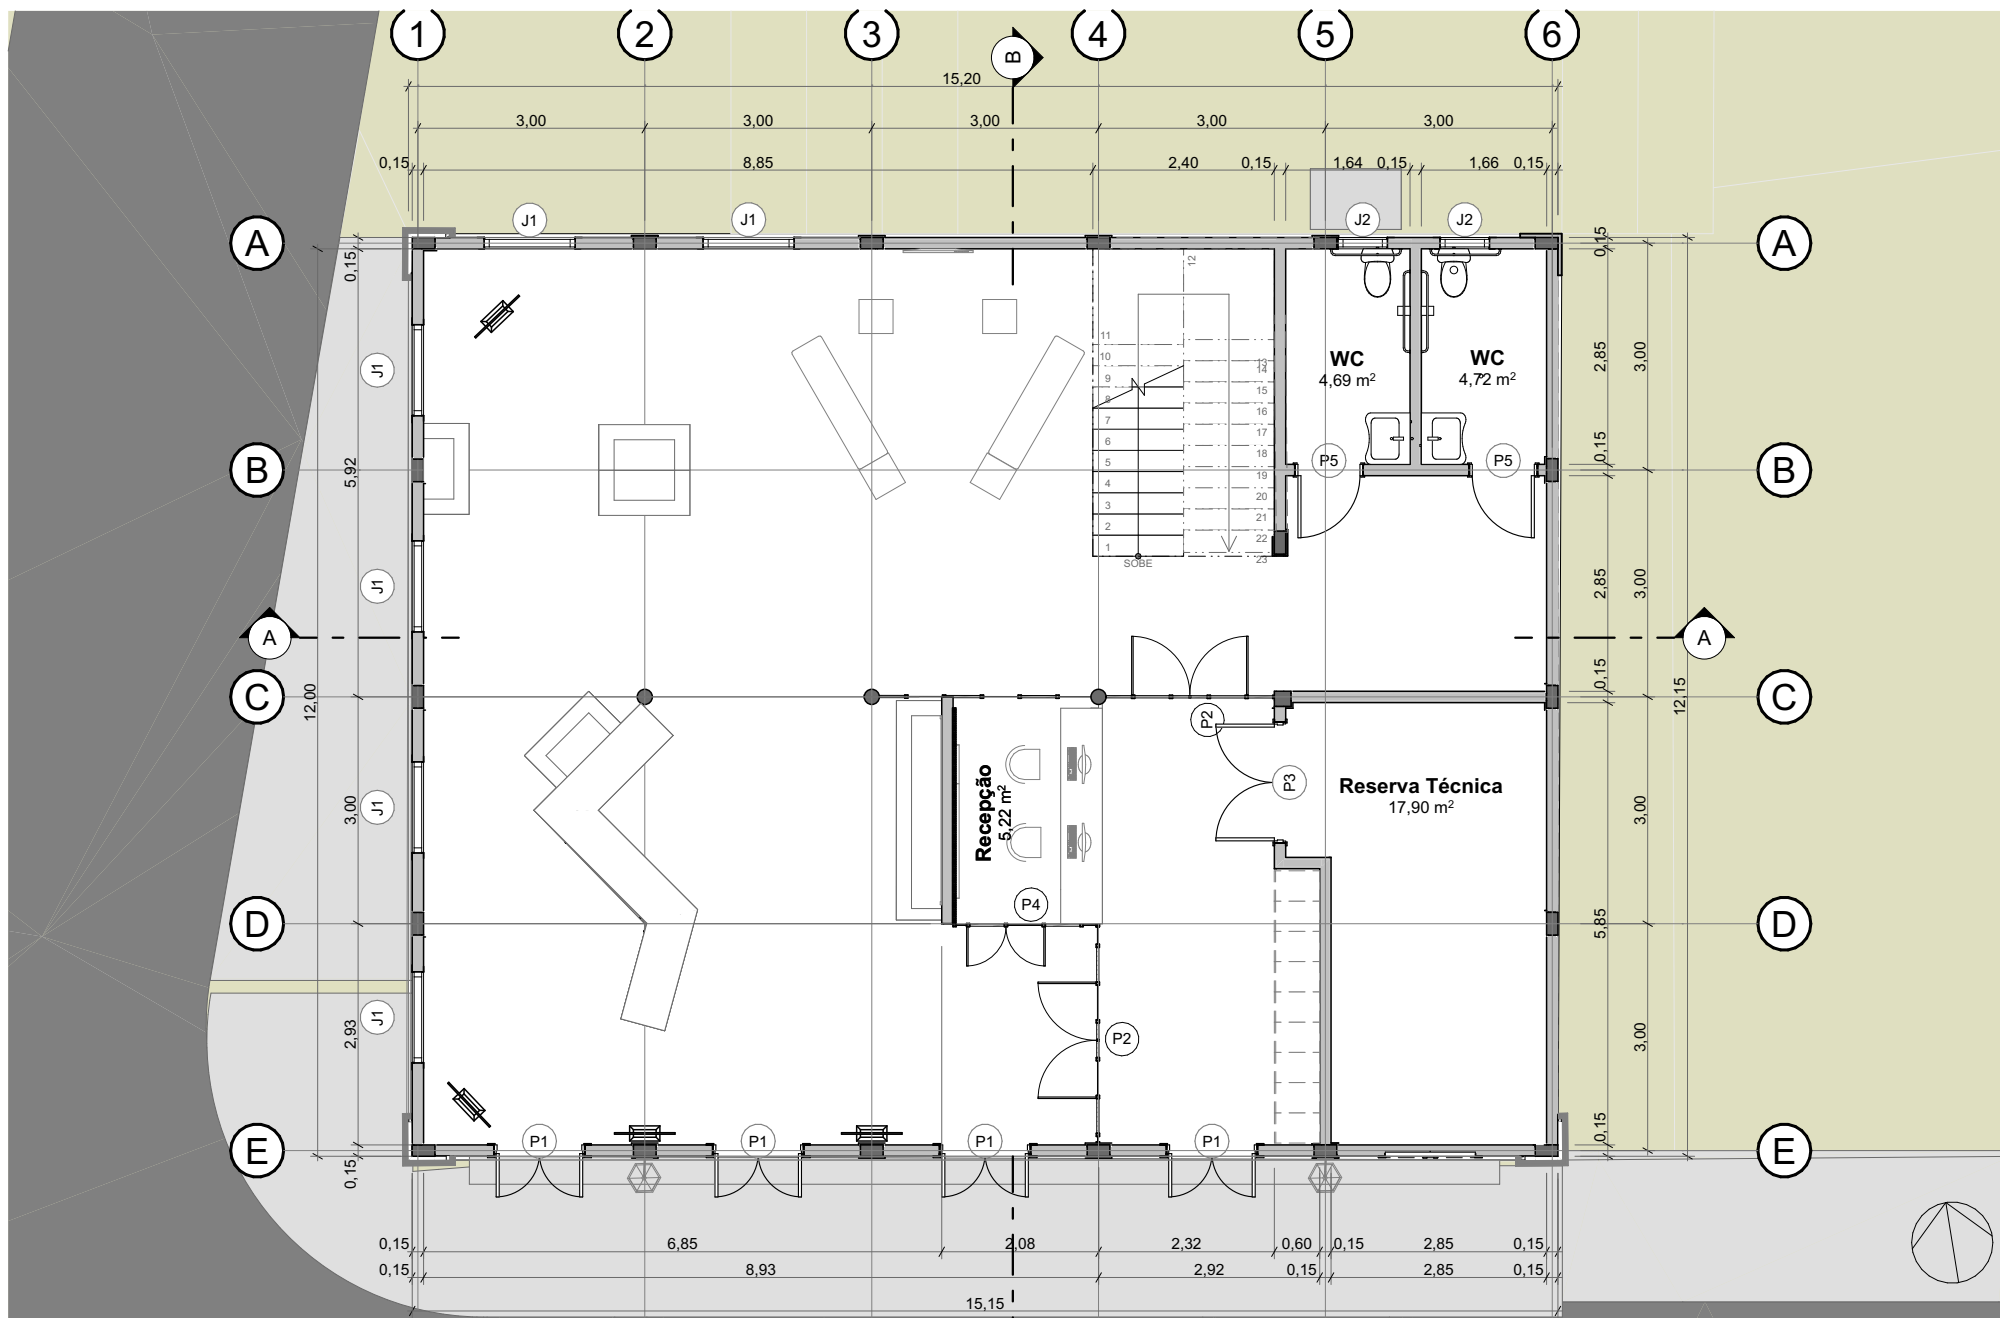

LAYOUT MERAMENTE ILUSTRATIVO

1 PLANTA BAIXA - TÉRREO
1:100

PREFEITURA MUNICIPAL DE NOVA IGUAÇU
SEMCULT - Secretaria Municipal de Cultura
Superintendência de Patrimônio Cultural



PREFEITURA
NOVA IGUAÇU


Projeto:
MUSEU DE ARQUEOLOGIA E ETNOLOGIA
Autor e responsável pelo projeto de arquitetura:
Alerrandro Calebe

Desenhista:
Felipe Tostes

Endereço:
Rua das Flores, s/n - Parque Histórico e Arqueológico de Iguaçu Velha (PHAIV) no Largo da Nossa Senhora da Piedade, bairro Barão de Guandu, Nova Iguaçu - RJ, 26062-400.

Data: 10/07/2025 Escala: 1:100

Rev.:

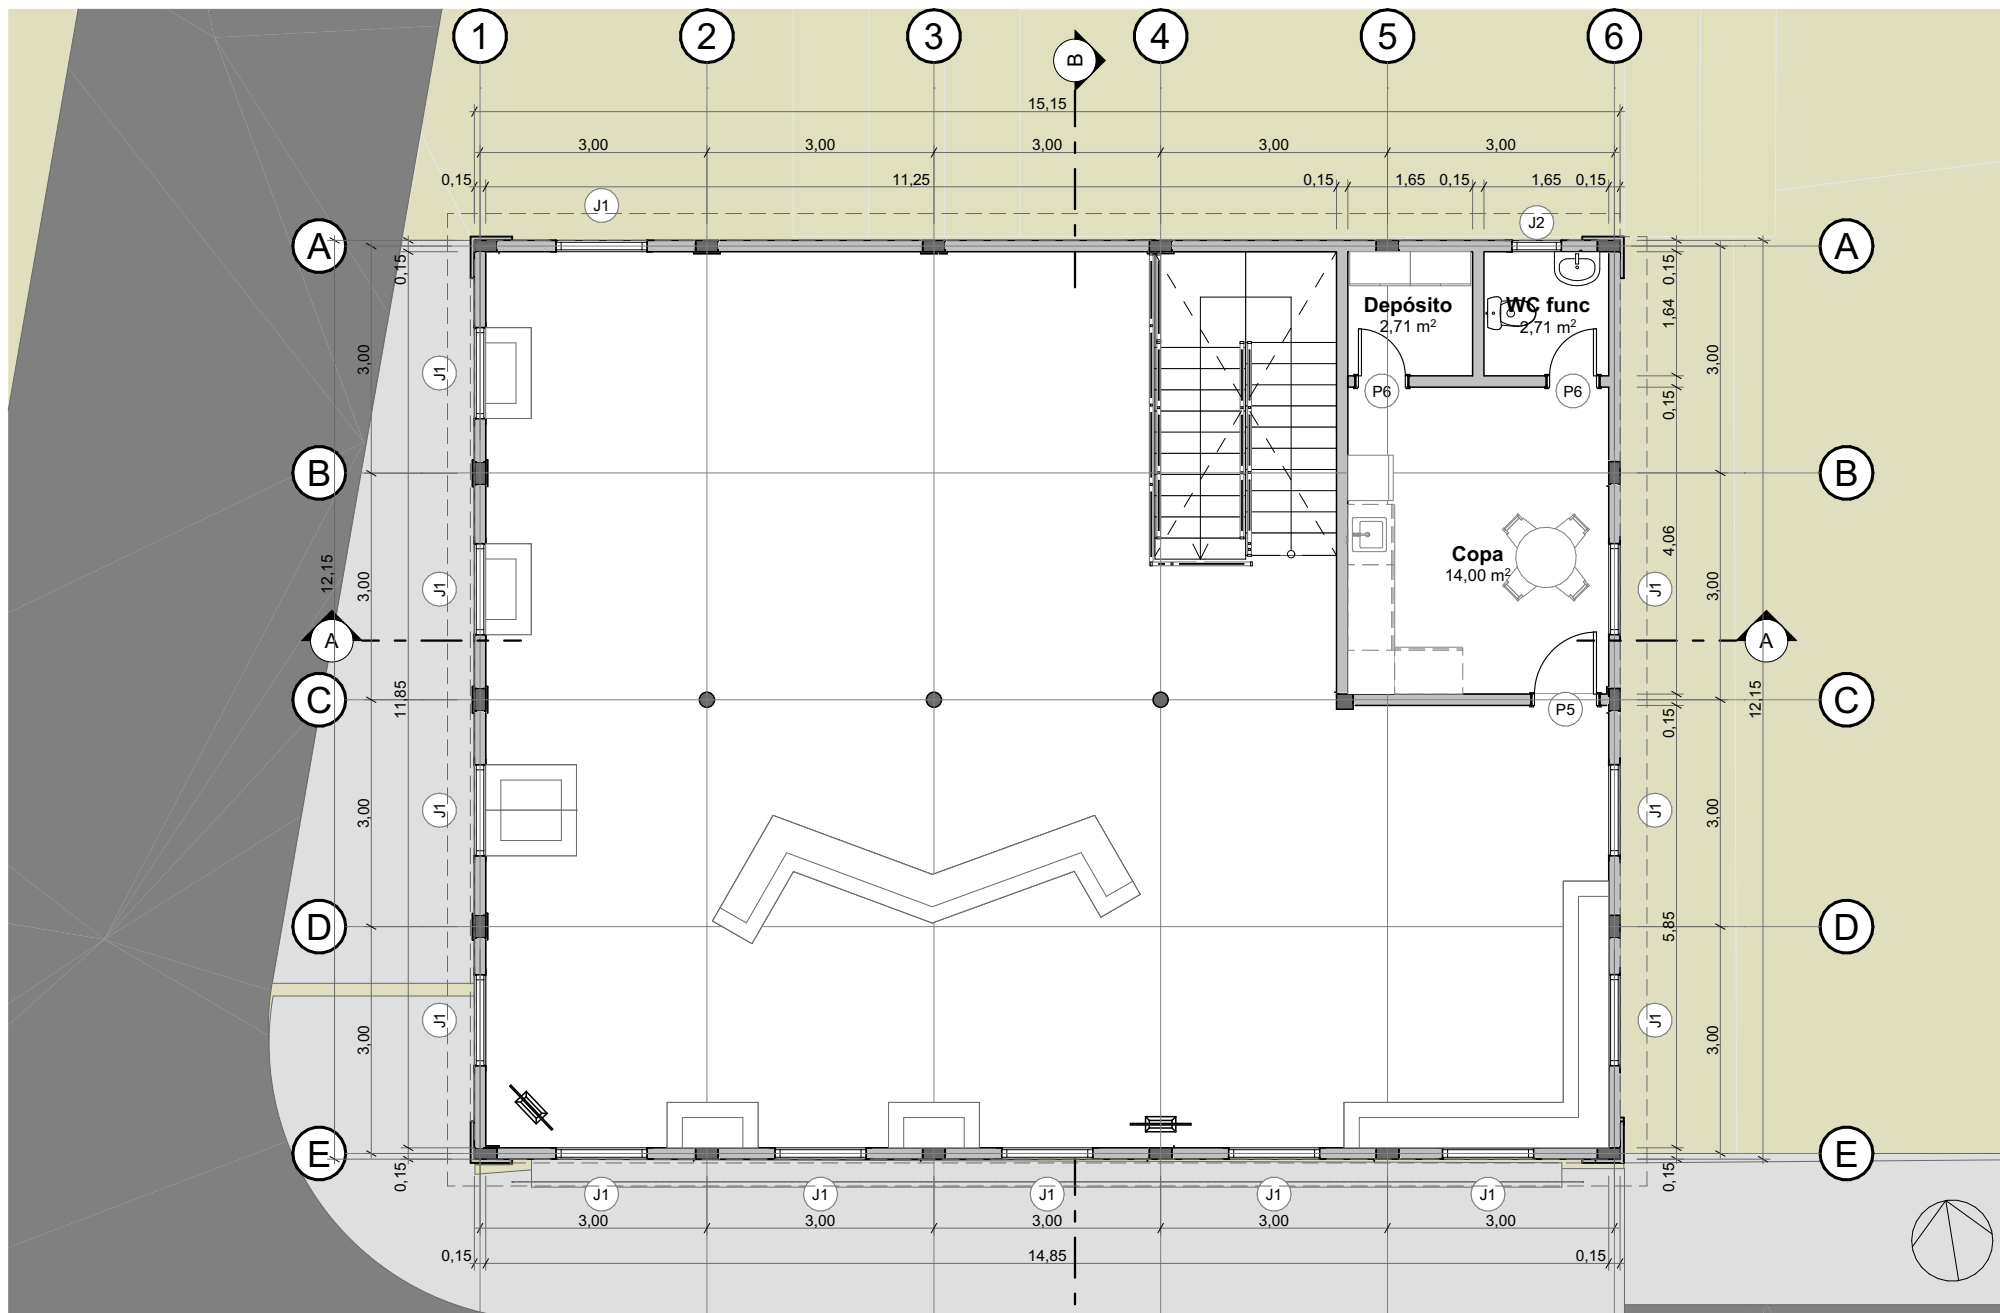

LAYOUT MERAMENTE ILUSTRATIVO

PLANTA BAIXA - 1º PAV.

1:100

PREFEITURA MUNICIPAL DE NOVA IGUAÇU
SEMCULT - Secretaria Municipal de Cultura
Superintendência de Patrimônio Cultural




Projeto:
MUSEU DE ARQUEOLOGIA E ETNOLOGIA
Autor e responsável pelo projeto de arquitetura:
Alerrandro Calebe

Desenhista:
Felipe Tostes

Endereço:
Rua das Flores, s/n - Parque Histórico e Arqueológico de Iguaçu Velha (PHAIV) no Largo da Nossa Senhora da Piedade, bairro Barão de Guandu, Nova Iguaçu - RJ, 26062-400.

Data: 10/07/2025 Escala: 1:100

Rev.:

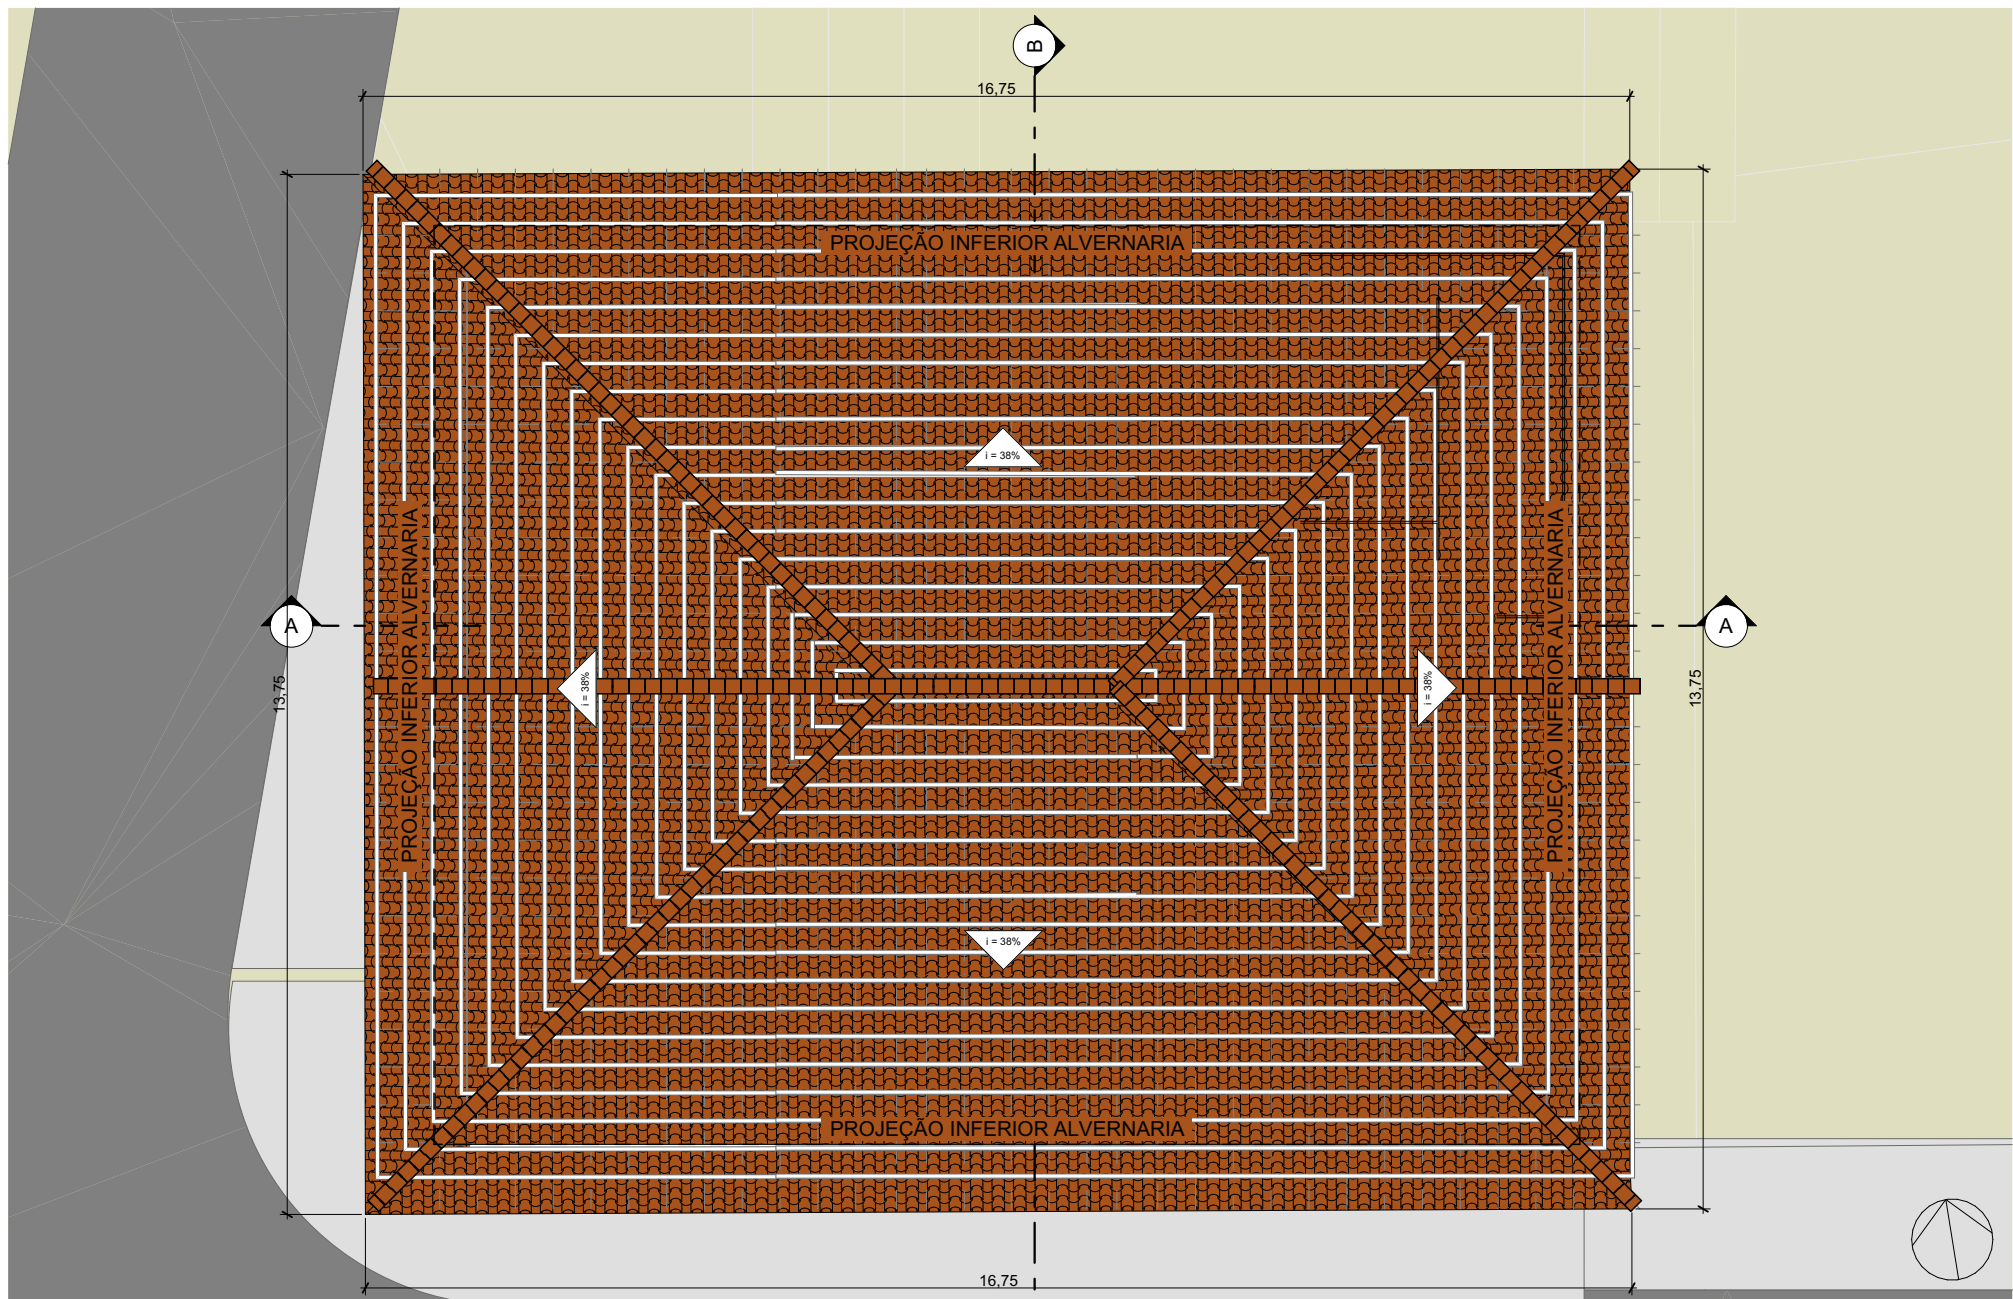

1 Cobertura
1:100

PREFEITURA MUNICIPAL DE NOVA IGUAÇU
SEMCULT - Secretaria Municipal de Cultura
Superintendência de Patrimônio Cultural



PREFEITURA
NOVA IGUAÇU


Projeto:
MUSEU DE ARQUEOLOGIA E ETNOLOGIA
Autor e responsável pelo projeto de arquitetura:
Alerrandro Calebe

Desenhista:
Felipe Tostes

Endereço:
Rua das Flores, s/n - Parque Histórico e Arqueológico de Iguaçu Velha (PHAIV) no Largo da
Nossa Senhora da Piedade, bairro Barão de Guandu, Nova Iguaçu - RJ, 26062-400.

Data: 10/07/2025 Escala: 1:100

Rev.:

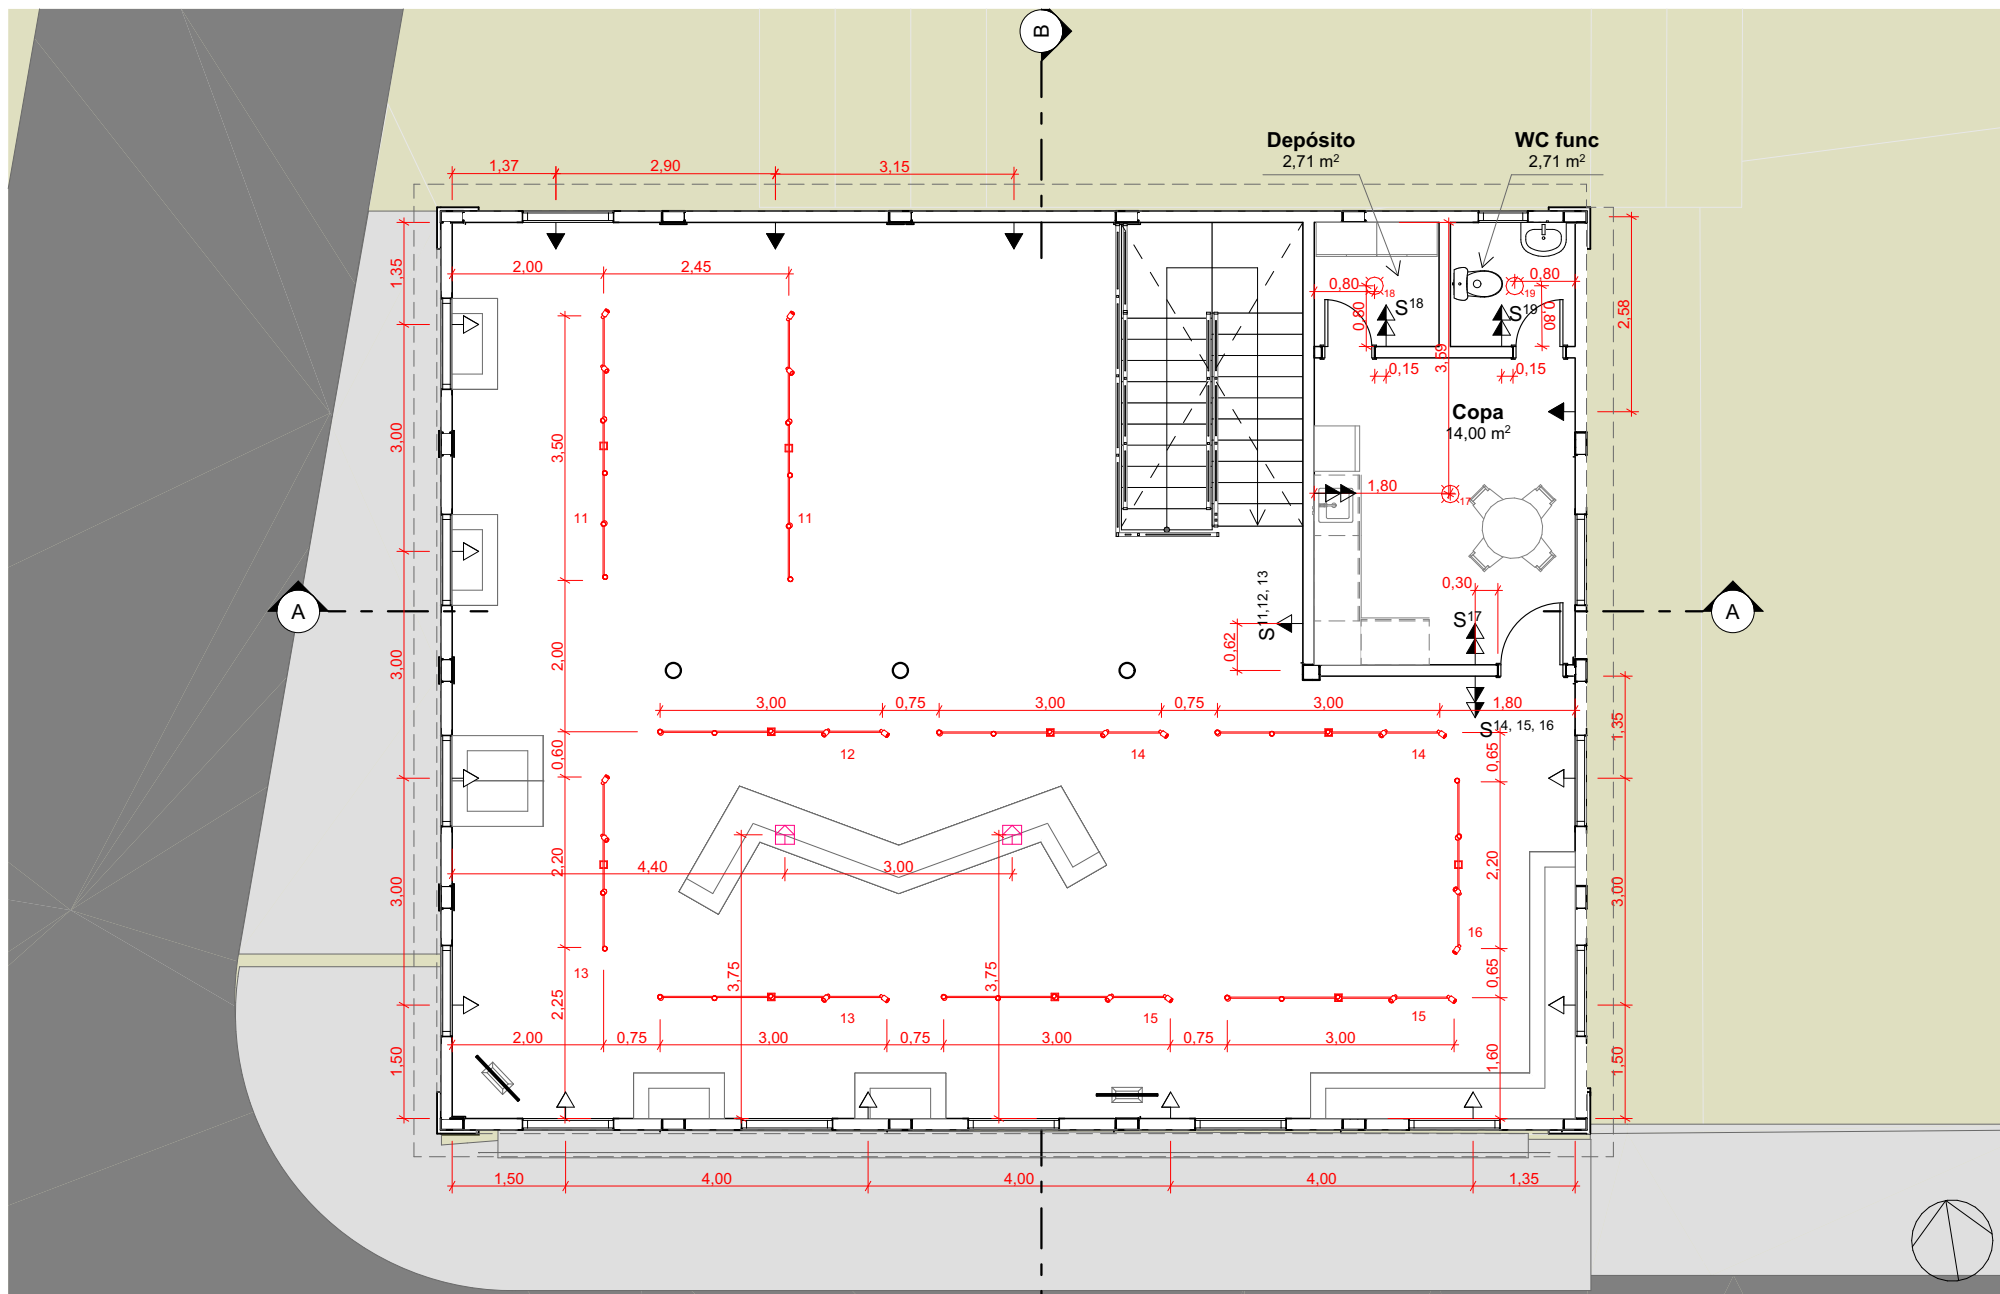

PREFEITURA MUNICIPAL DE NOVA IGUAÇU
SEMCULT - Secretaria Municipal de Cultura
Superintendência de Patrimônio Cultural



PREFEITURA
NOVA IGUAÇU


Projeto:
MUSEU DE ARQUEOLOGIA E ETNOLOGIA
Autor e responsável pelo projeto de arquitetura:
Alerrandro Calebe

Desenhista:
Felipe Tostes

Endereço:
Rua das Flores, s/n - Parque Histórico e Arqueológico de Iguaçu Velha (PHAIV) no Largo da
Nossa Senhora da Piedade, bairro Barão de Guandu, Nova Iguaçu - RJ, 26062-400.

Data: 10/07/2025 Escala: 1:100

Rev.:

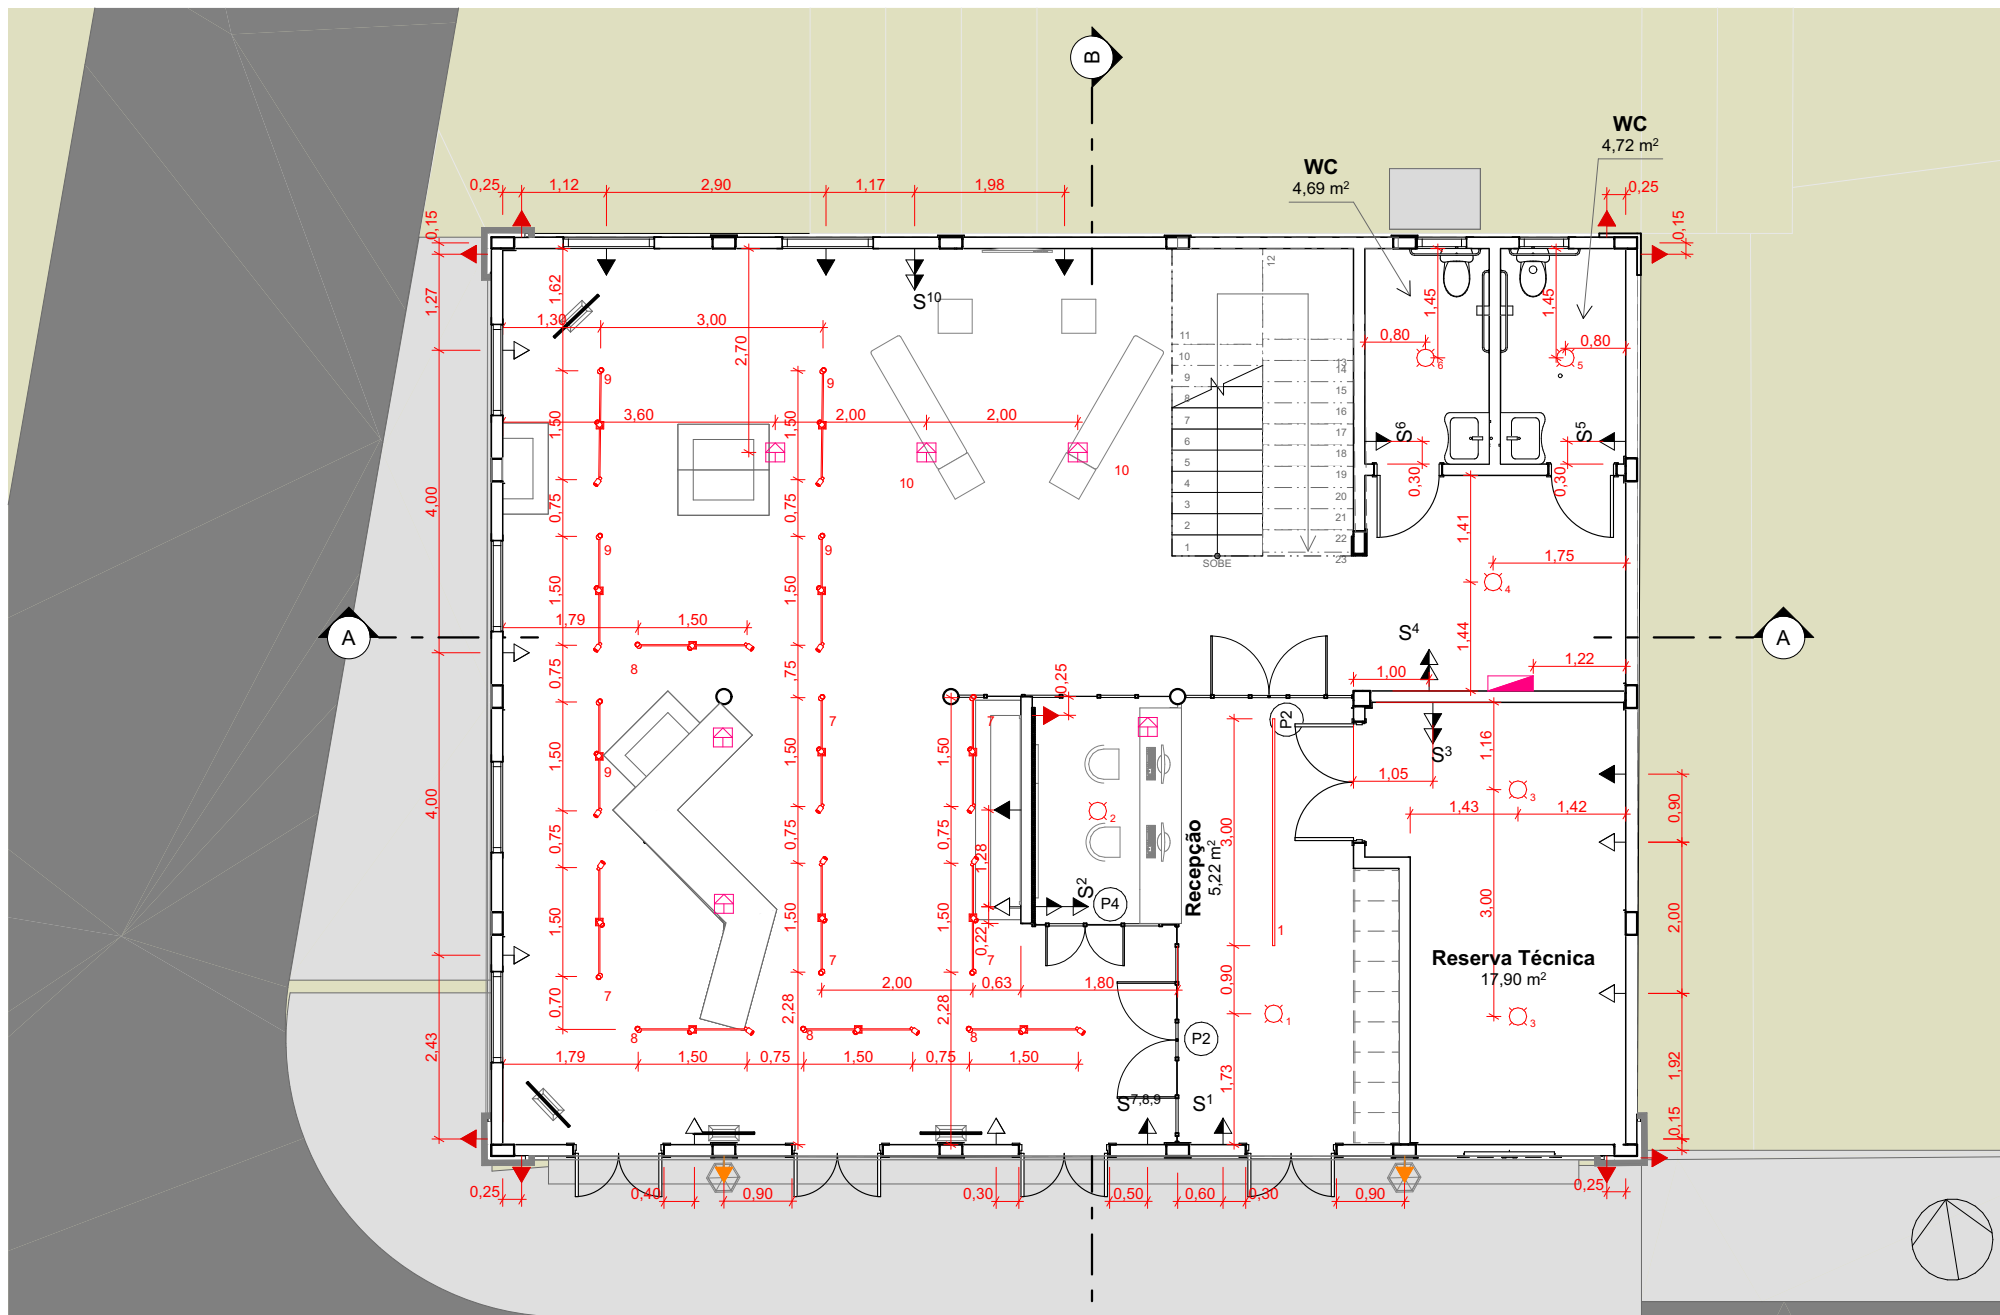

PREFEITURA MUNICIPAL DE NOVA IGUAÇU
SEMCULT - Secretaria Municipal de Cultura
Superintendência de Patrimônio Cultural




Projeto:
MUSEU DE ARQUEOLOGIA E ETNOLOGIA
Autor e responsável pelo projeto de arquitetura:
Alerrandro Calebe

Desenhista:
Felipe Tostes

Endereço:
Rua das Flores, s/n - Parque Histórico e Arqueológico de Iguaçu Velha (PHAIV) no Largo da Nossa Senhora da Piedade, bairro Barão de Guandu, Nova Iguaçu - RJ, 26062-400.

Data: 10/07/2025 Escala: 1:100

Rev.:

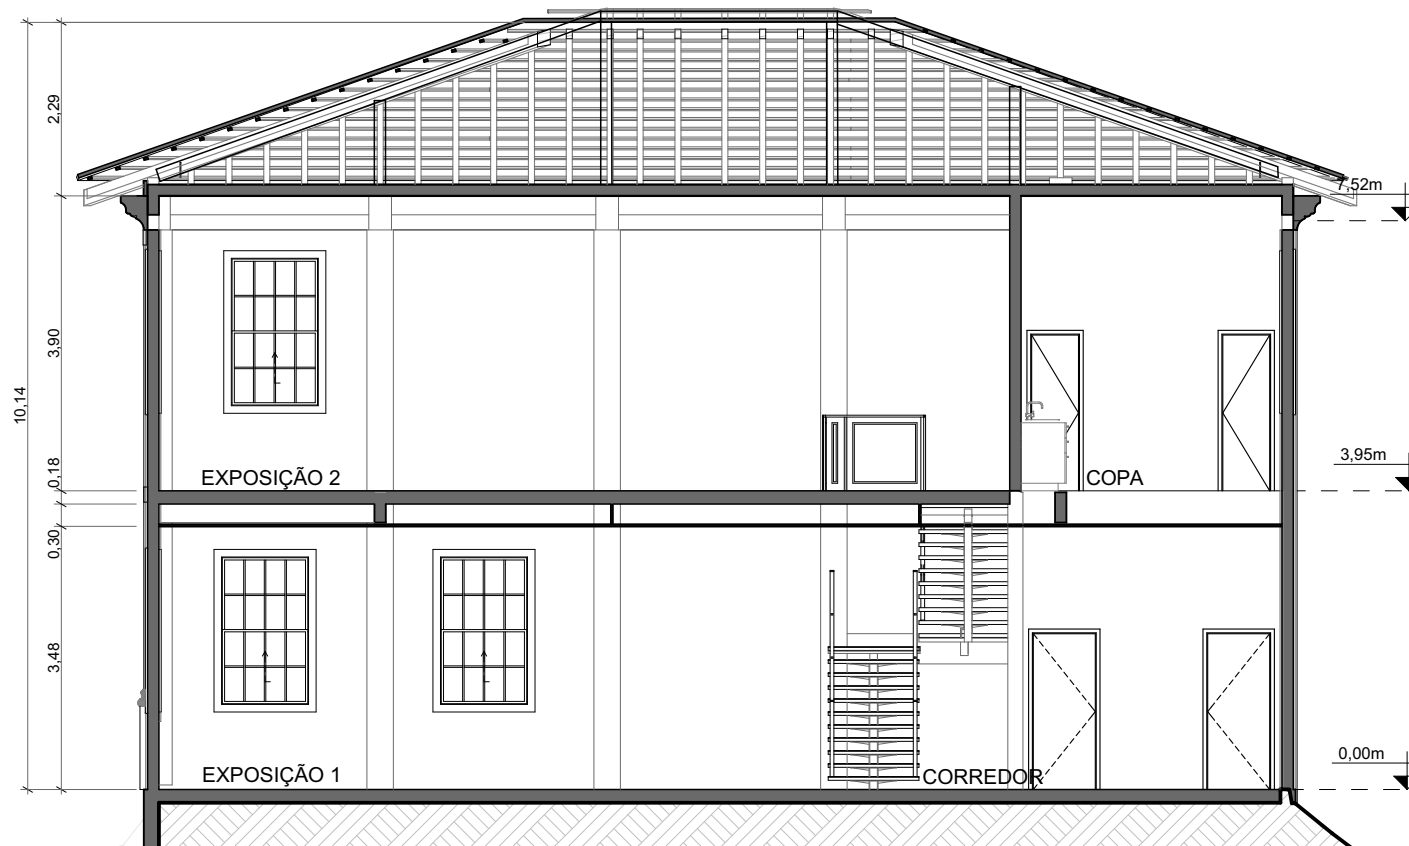

1 Corte A-A
1:100

PREFEITURA MUNICIPAL DE NOVA IGUAÇU
SEMCULT - Secretaria Municipal de Cultura
Superintendência de Patrimônio Cultural



PREFEITURA
NOVA IGUAÇU


Projeto:
MUSEU DE ARQUEOLOGIA E ETNOLOGIA
Autor e responsável pelo projeto de arquitetura:
Alerrandro Calebe

Desenhista:
Felipe Tostes

Endereço:
Rua das Flores, s/n - Parque Histórico e Arqueológico de Iguaçu Velha (PHAIV) no Largo da
Nossa Senhora da Piedade, bairro Barão de Guandu, Nova Iguaçu - RJ, 26062-400.

Data: 10/07/2025 Escala: 1:100

Rev.:

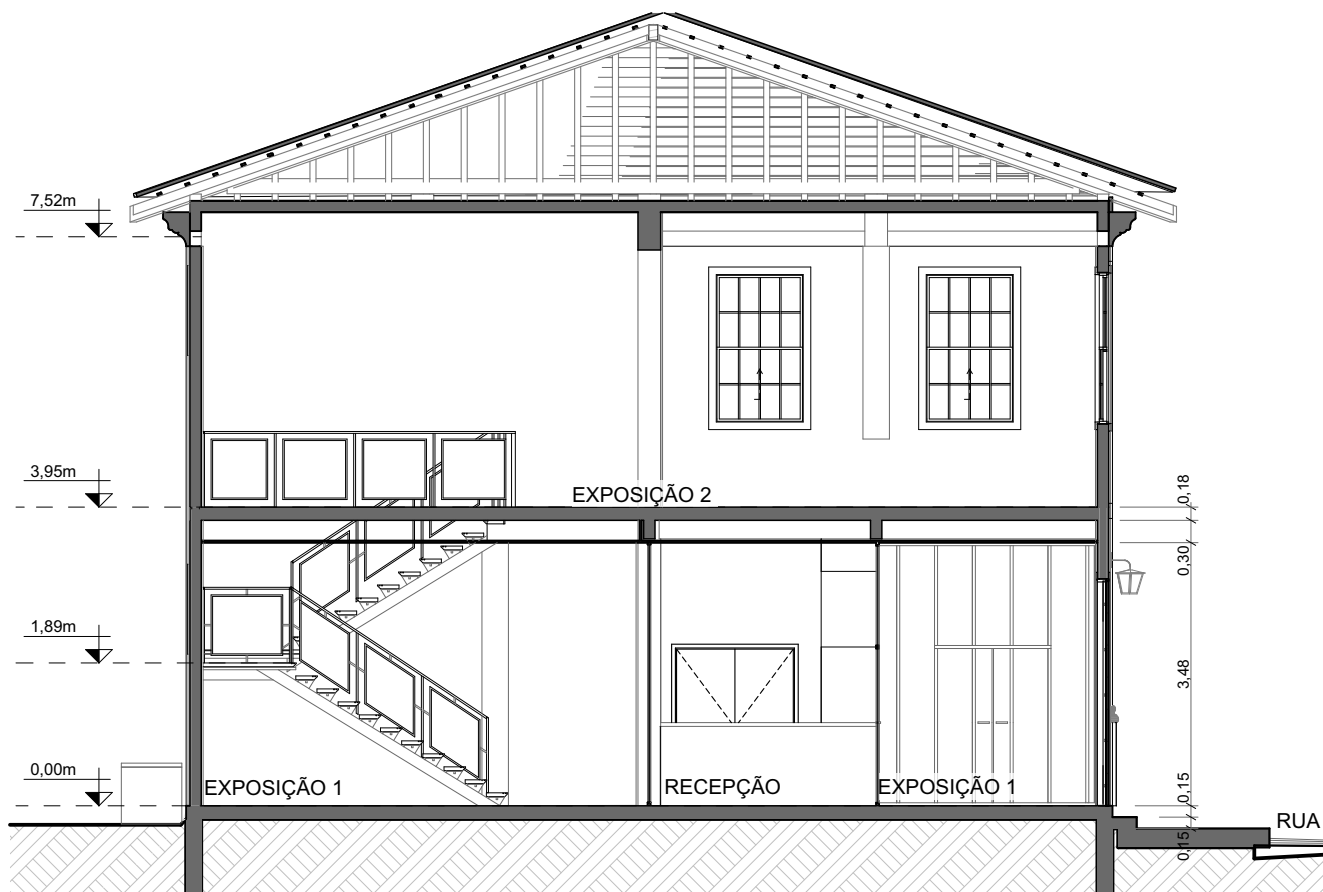

1 Corte B-B
1:100

PREFEITURA MUNICIPAL DE NOVA IGUAÇU
SEMCULT - Secretaria Municipal de Cultura
Superintendência de Patrimônio Cultural



PREFEITURA
NOVA IGUAÇU

Projeto:
MUSEU DE ARQUEOLOGIA E ETNOLOGIA
Autor e responsável pelo projeto de arquitetura:
Alerrandro Calebe

Desenhista:
Felipe Tostes

Endereço:
Rua das Flores, s/n - Parque Histórico e Arqueológico de Iguaçu Velha (PHAIV) no Largo da
Nossa Senhora da Piedade, bairro Barão de Guandu, Nova Iguaçu - RJ, 26062-400.

Data: 10/07/2025 Escala: 1:100

Rev.:



1 FACHADA FRONTAL
1:100

PREFEITURA MUNICIPAL DE NOVA IGUAÇU
SEMCULT - Secretaria Municipal de Cultura
Superintendência de Patrimônio Cultural



PREFEITURA
NOVA IGUAÇU


Projeto:
MUSEU DE ARQUEOLOGIA E ETNOLOGIA
Autor e responsável pelo projeto de arquitetura:
Alejandro Calebe

Desenhista:
Felipe Tostes

Endereço:
Rua das Flores, s/n - Parque Histórico e Arqueológico de Iguaçu Velha (PHAIV) no Largo da
Nossa Senhora da Piedade, bairro Barão de Guandu, Nova Iguaçu - RJ, 26062-400.

Data: 10/07/2025 Escala: 1:100

Rev.:

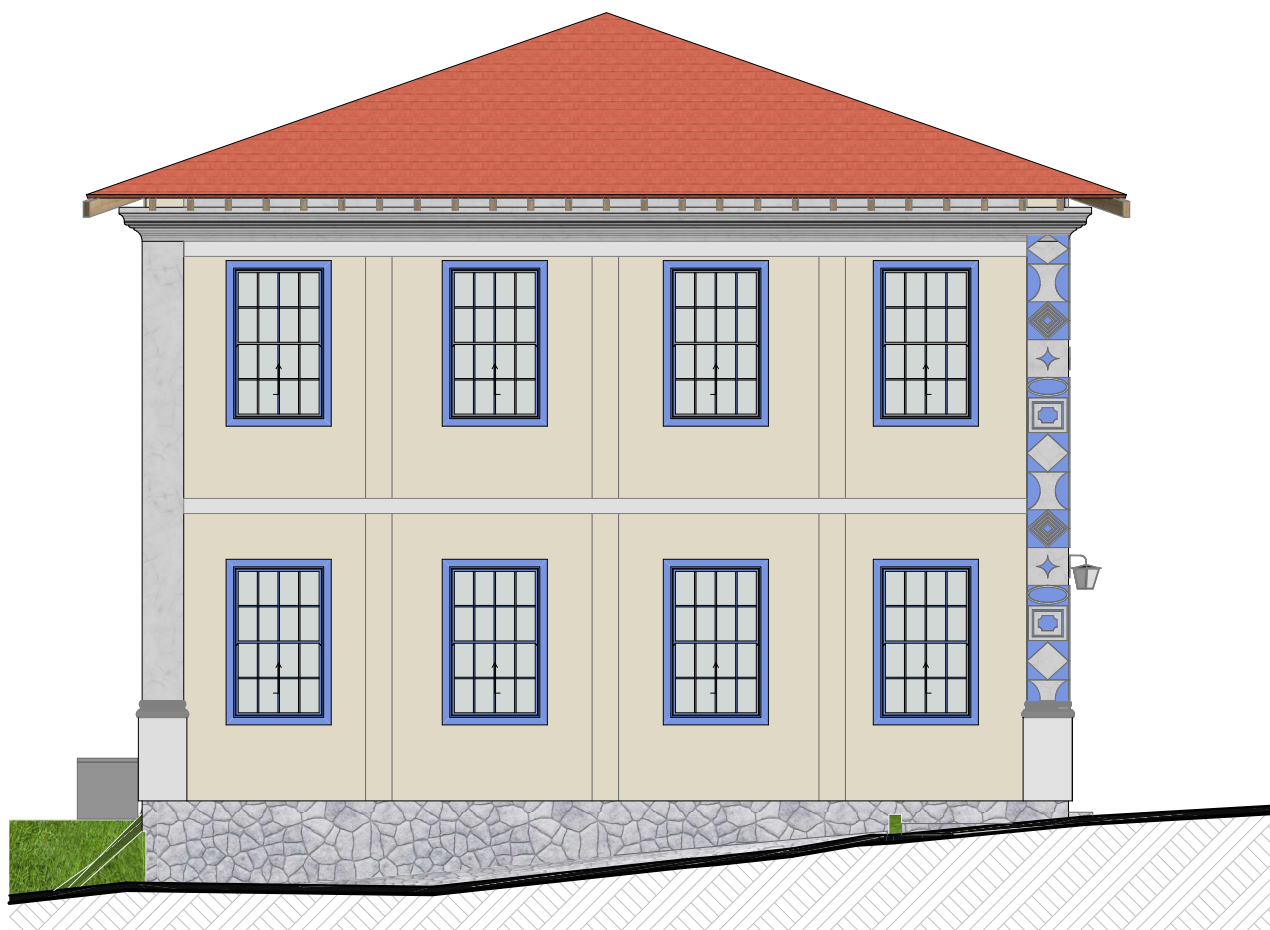

1

FACHADA LATERAL
1:100

LEGENDA:

P1	PORTA DE ABRIR COM FOLHA DUPLA EM MADEIRA DE LEI MACIÇA PINTADA COM TINTA SINTÉTICA ALTO BRILHO NA COR CAMINHO AZUL	1,20 x 3,00m	5
P2	PORTA DE ABRIR COM FOLHA DUPLA EM MADEIRA COMPENSADA DE LEI E VIDRO	1,50 x 2,10m	1
P3	PORTA DE ABRIR COM FOLHA DUPLA EM MADEIRA COMPENSADA DE LEI E VIDRO	1,60 x 2,10m	1
P4	PORTA DE ABRIR COM FOLHA DUPLA EM MADEIRA COMPENSADA DE LEI E VIDRO	1,00 x 2,10m	1
P5	PORTA DE ABRIR COM FOLHA DUPLA EM MADEIRA COMPENSADA DE LEI E VIDRO	0,90 x 2,10m	3
P6	PORTA DE ABRIR COM FOLHA DUPLA EM MADEIRA COMPENSADA DE LEI E VIDRO	0,70 x 2,10m	2
J1	JANELA GUILHOTINA EM MADEIRA DE LEI MACIÇA PINTADA COM TINTA SINTÉTICA ALTO BRILHO NA COR CAMINHO AZUL	1,20 x 2,00m	19
J2	JANELA GUILHOTINA EM MADEIRA DE LEI MACIÇA PINTADA COM TINTA SINTÉTICA ALTO BRILHO NA COR CAMINHO AZUL	0,65 x 1,20m	3

PREFEITURA MUNICIPAL DE NOVA IGUAÇU
SEMCULT - Secretaria Municipal de Cultura
Superintendência de Patrimônio Cultural



Projeto:
MUSEU DE ARQUEOLOGIA E ETNOLOGIA

Autor e responsável pelo projeto de arquitetura:
Alerrandro Calebe

Desenhista:
Felipe Tostes

Endereço:
Rua das Flores, s/n - Parque Histórico e Arqueológico de Iguaçu Velha (PHAIV) no Largo da Nossa Senhora da Piedade, bairro Barão de Guandu, Nova Iguaçu - RJ, 26062-400.

Data: 10/07/2025 Escala: 1:100

Rev.: