VIA PÚBLICA
GESTÃO DO INTERESSE PÚBLICO

Produto 6:

PROJETO DE LEI PLANO DIRETOR PARTICIPATIVO DA CIDADE DE NOVA IGUAÇU

Mapas e Quadro 1 – Anexos ao Plano Diretor Participativo da Cidade de Nova Iguaçu

Prestação de Serviços de Consultoria para Subsidiar a Revisão e adequação do Plano Diretor da Cidade de Nova Iguaçu à Constituição Federal e ao Estatuto da Cidade, com base no Contrato nº 53/CPL/06

Projeto de Lei nº
PLANO DIRETOR PARTICIPATIVO DA CIDADE DE NOVA IGUAÇU

Quadro I - Sistema Viário Principal. Vias de trânsito rápido, arteriais e coletoras

Vias de trânsito rápido	
Rodovia	Dutra, Presidente (trecho que atravessa o território da Cidade de Nova Iguaçu)
Vias arteriais	
Avenida	Abílio Augusto Távora (RJ-105)
Estrada	Adrianopólis, de
Estrada	Antônio Cunha, Vereador
Rua	Baronesa de Mesquita
Avenida	Bernardino de Melo, Coronel
Avenida	Felipe Salomão
Avenida	Floriano Peixoto, Marechal
Avenida	Getúlio de Moura
Estrada	Henrique Duque Estrada Mayer
Estrada	Iguaçu, de
Avenida	Inconfidentes, dos
Avenida	Itapemirim
Avenida	José Mariano dos Passos
Rua	Lafaiete Pimenta
Via	Light
Avenida	Plínio Casado (RJ-105)
Estrada	Rio-São Paulo (BR 465)
Estrada	RJ 111
Estrada	RJ 113 (trecho entre Miguel Couto até Vila de Cava)
Avenida	Roberto da Silveira, Governador
Avenida	Tancredo Neves, Presidente
Rua	Tibúrcio de Mendonça
Rua	Vargas, Presidente
Vias coletoras	
Rua	13 de Maio
Rua	Abel de Alvarenga
Rua	Adolfo de Albuquerque
Rua	Alcir Brasil
Avenida	Almirante Batista das Neves

Estrada	Ambaí, do
Estrada	Ambaí-Figueira
Rua	Antônio Borges
Avenida	Araguaia
Rua	Arruda Negreiro, Dr.
Rua	Athaide Pimenta de Moraes, Dr.
Rua	Barros Júnior, Dr.
Estrada	Cabuçu-Austin
Avenida	Carlos Marques Rollo
Estrada	Carlos Sampaio
Rua	Cecília, Dona
Avenida	Celso Peçanha, Governador
Avenida	Coelho da Rocha
Rua	Cosmorama
Estrada	Cumbucas, das
Estrada	Curral Novo
Variante	Estrada Rio-São Paulo, da
Avenida	Feliciano Sodré
Rua	Francisco Soares, Coronel
Rua	Frutuoso Rangel, Doutor
Estrada	Gama, da
Rua	Geni Saraiva
Estrada	Grão-Pará
Estrada	Guarita, da
Rua	Humaitá
Rua	Inácio Serra
Estrada	João Venâncio de Figueiredo
Rua	José Cabral
Rua	Kilvio Santos
Rua	Lafaiete de Andrade, Ministro
Estrada	Lagoinha, da
Avenida	Luiz de Lemos
Estrada	Luiz Mário da Rocha
Rua	Luiz Soares (antiga Austin - Posse)
Estrada	Mário Pinotti, Dr.
Estrada	Mato Grosso, de
Rua	Monteiro de Barros, Coronel

Estrada	Mugango, do
Rua	Nátalia
Rua	Nicéia
Rua	Nilo Peçanha
Rua	Otávio Tarquino
Estrada	Palhada, da
Rua	Paulo
Estrada	Queimados - Cabuçu
Rua	Recife
Estrada	RJ 113 (trecho entre Vila de Cava e Jaceruba)
Rua	Rufino
Estrada	Saco, do
Avenida	Santa Cruz
Estrada	Santana, do
Estrada	São José - Santa Rita
Avenida	Severino Pereira da Silva
Estrada	Tinguazinho, do
Rua	Tomás Fonseca
Avenida	União

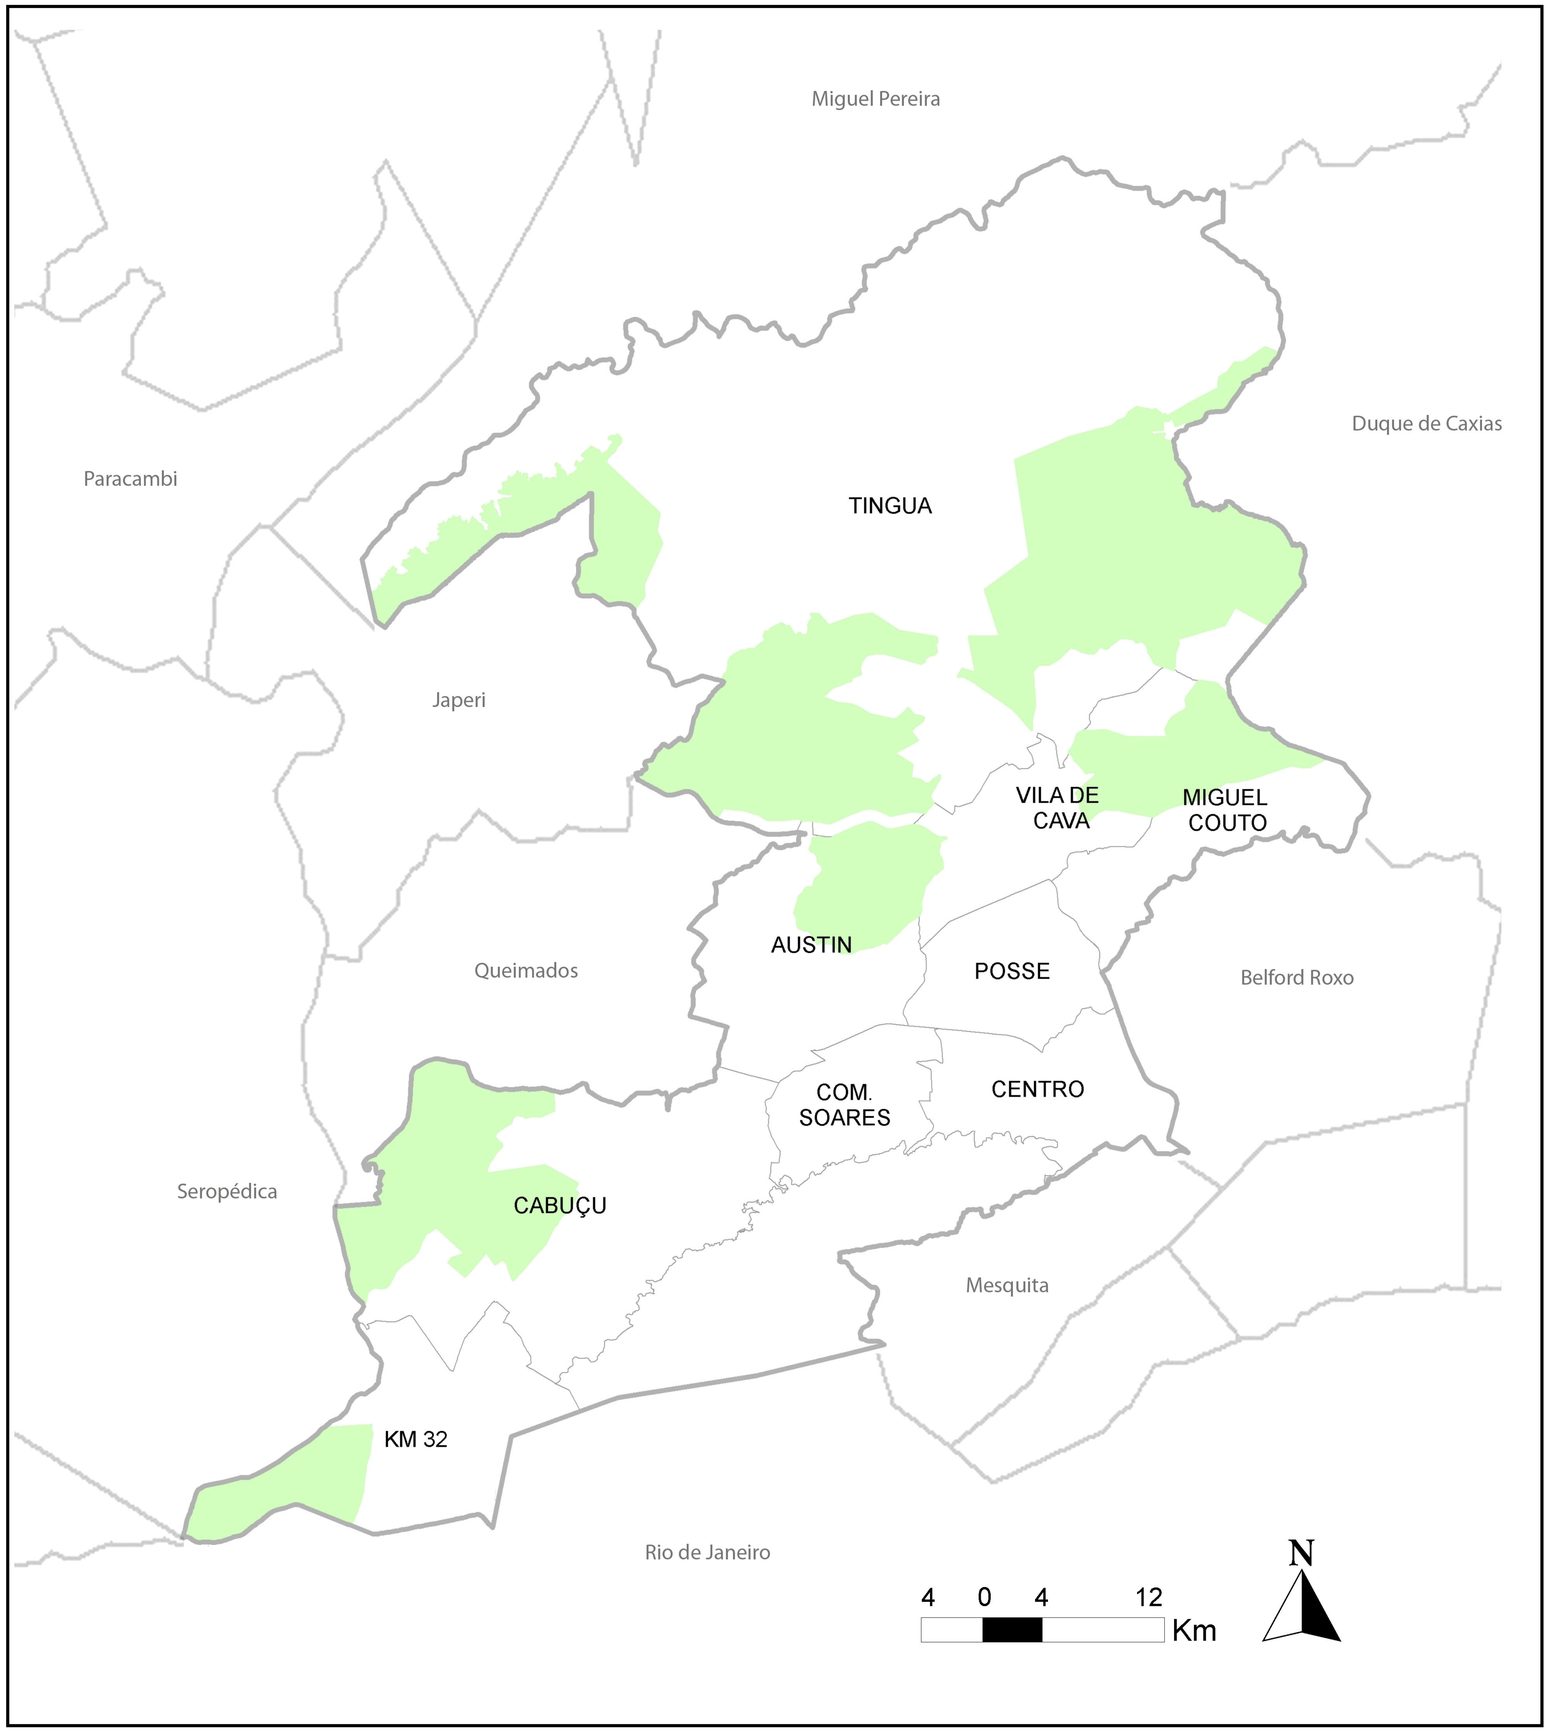

Legenda

- Unidades Regionais de Governo
- Zona urbana
- Zona rural

PLANO DIRETOR PARTICIPATIVO DA CIDADE DE NOVA IGUAÇU

PROJETO DE LEI N°

Anexo

MAPA 1 - Zona Urbana e Rural

Escala: 1 : 400.000

Data: março / 2008

Elaboração

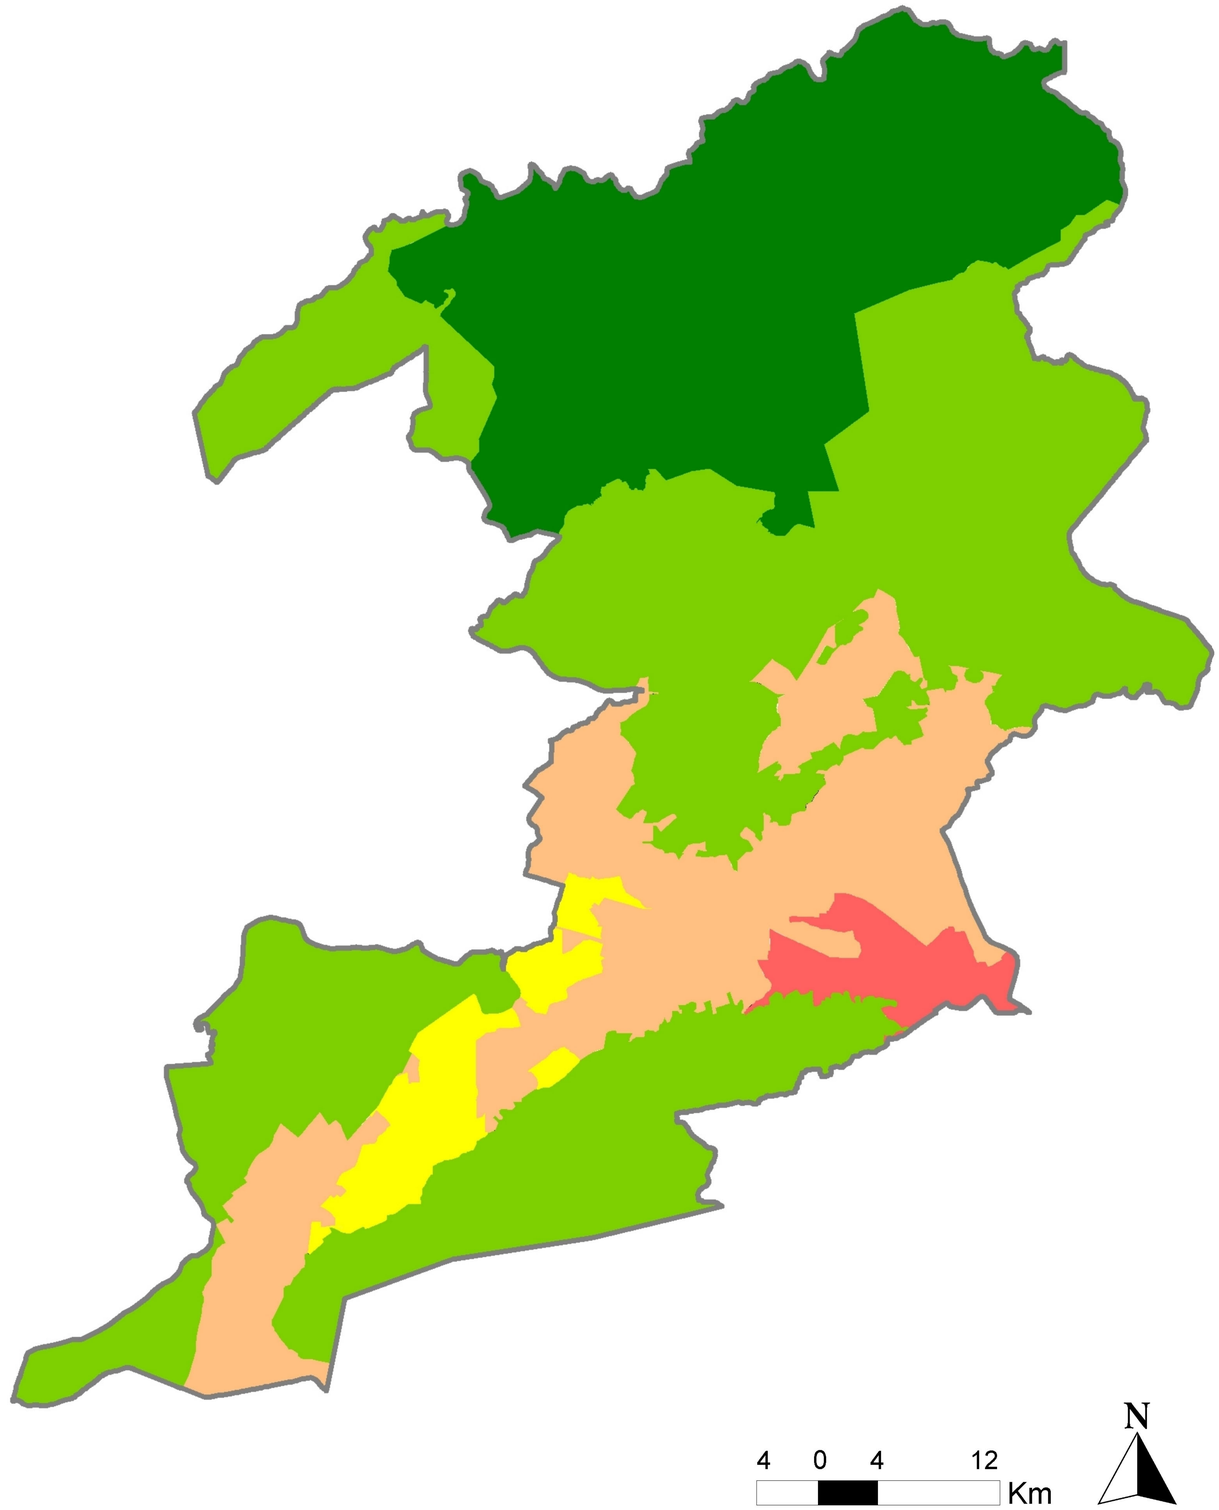

Legenda

Macro-Zonas

- de Preservação Ambiental Integral
- de Uso Sustentável
- de Expansão Urbana
- de Urbanização Precária
- de Urbanização Consolidada

PLANO DIRETOR PARTICIPATIVO DA

CIDADE DE NOVA IGUAÇU

PROJETO DE LEI N°

Anexo

MAPA 2 - Macro-Zonas

Escala	Data
1 : 400.000	março / 2008

Elaboração

PLANO DIRETOR PARTICIPATIVO CIDADE DE TODOS

VIA PUBLICA

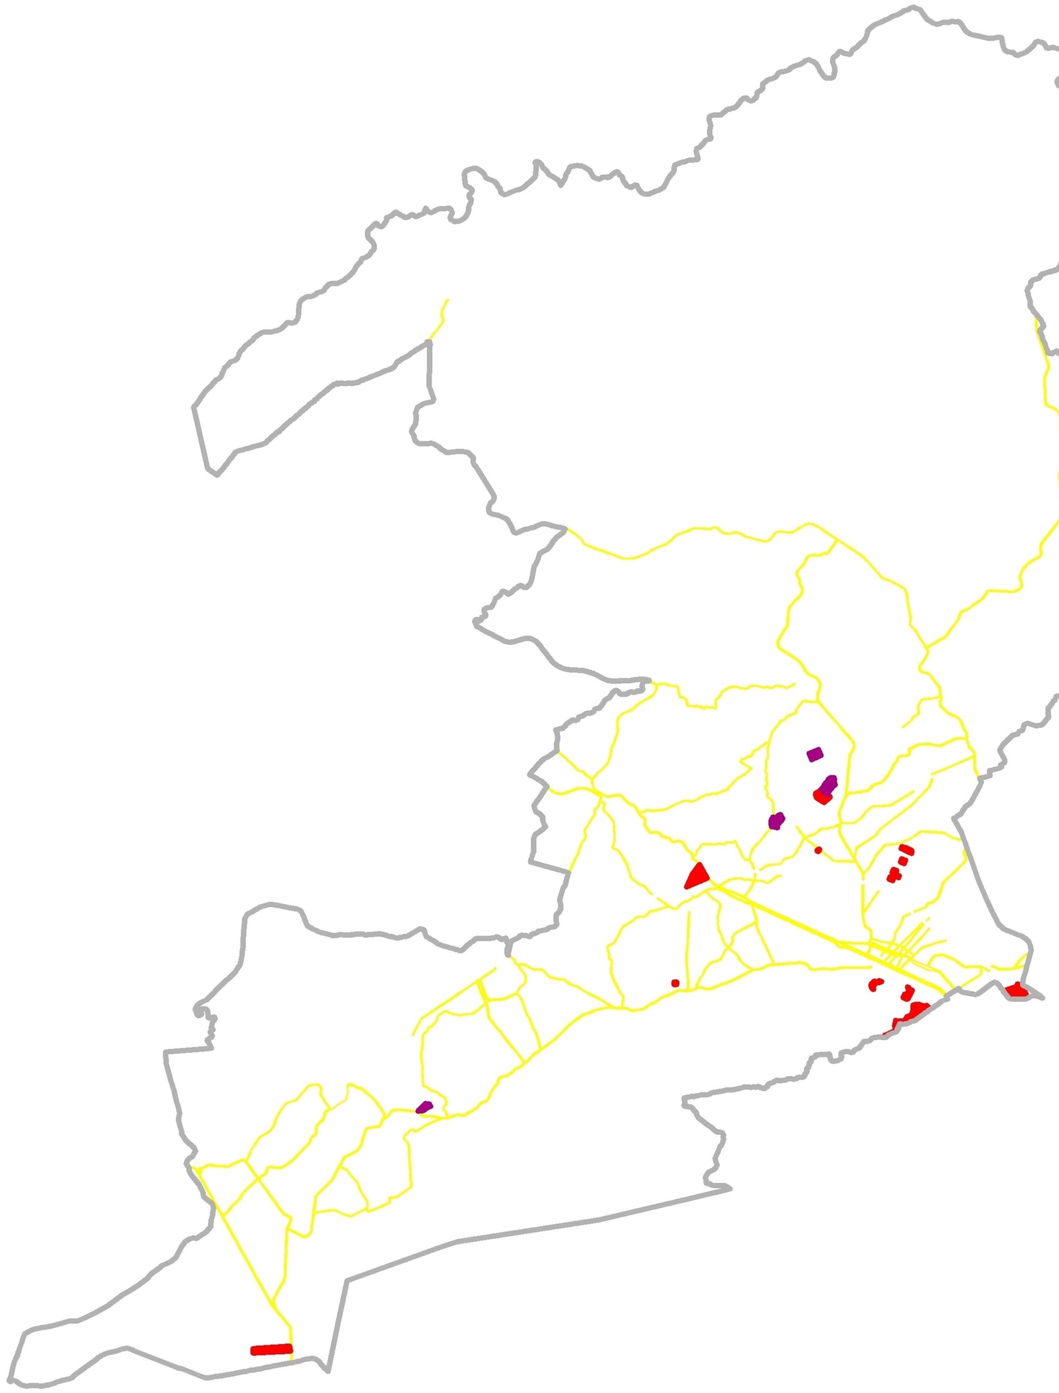

Legenda

ZEIS 1

ZEIS 2

Principais eixos viários

PLANO DIRETOR PARTICIPATIVO DA

CIDADE DE NOVA IGUAÇU

PROJETO DE LEI N°

Anexo

MAPA 3 - ZEIS - Zonas Especiais de Interesse Social

Escala

1 : 400.000

Data

março / 2008

Elaboração

PLANO DIRETOR PARTICIPATIVO CIDADE DE TODOS

VIA PUBLICA

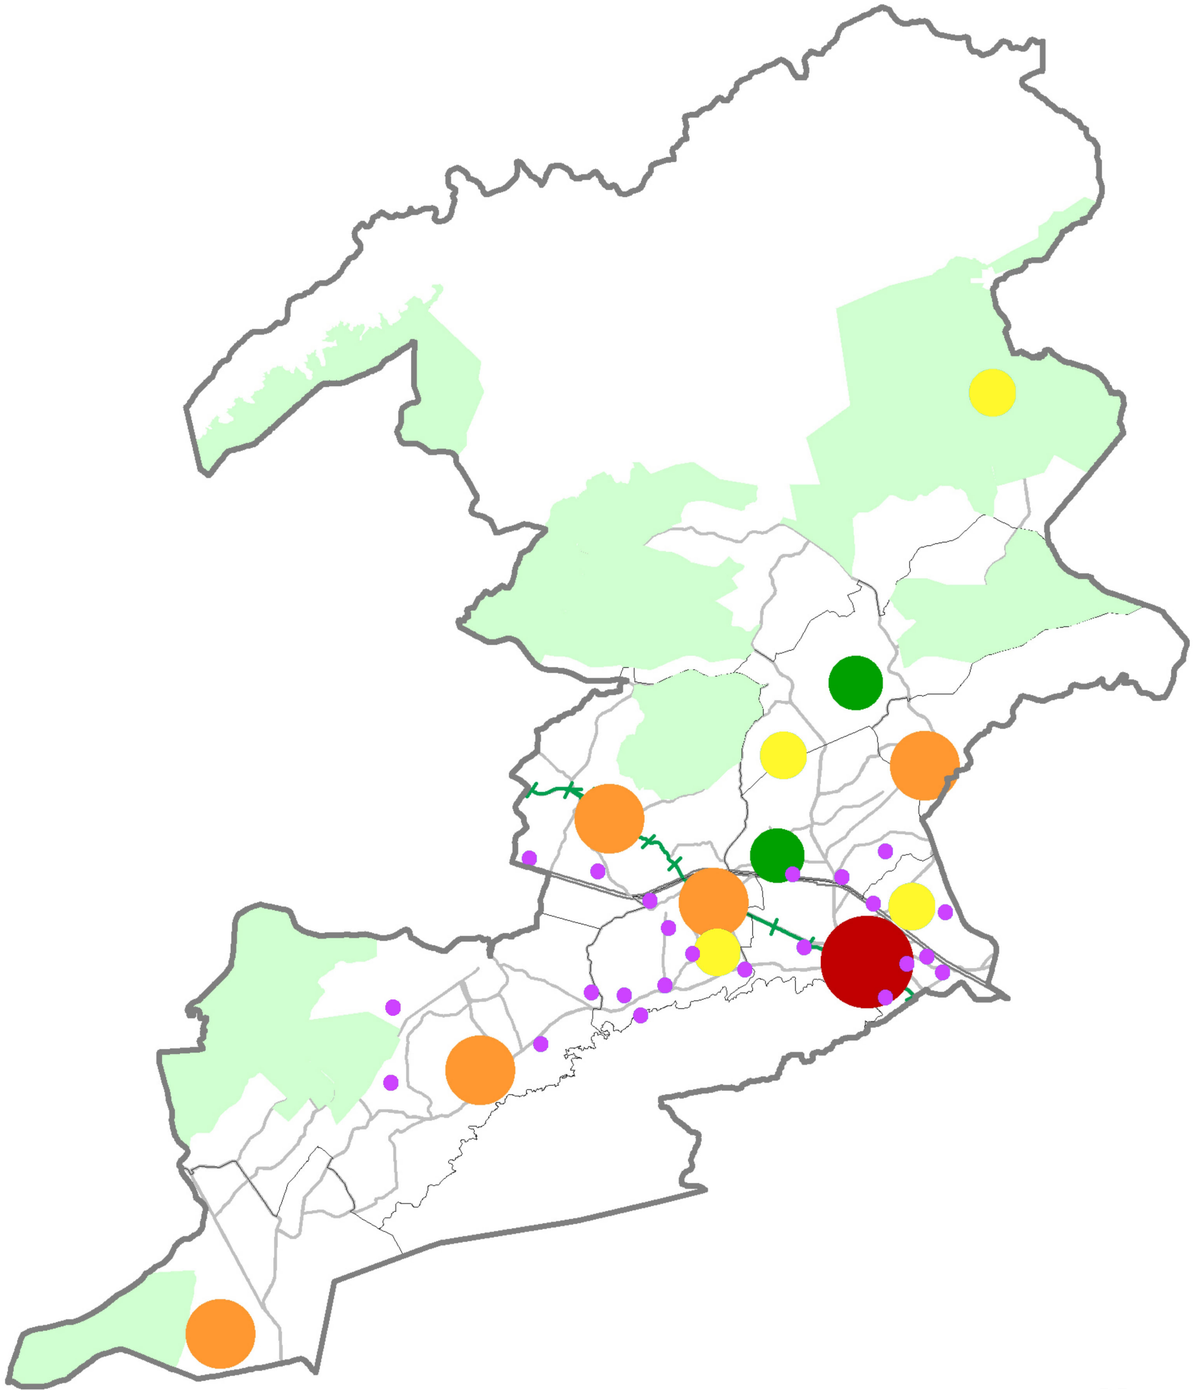

Legenda

Centralidades

- Centralidade Municipal
- Tipo A
- Tipo B
- Tipo C
- Tipo D

Áreas rurais

Principais eixos viários

Linha férrea

PLANO DIRETOR PARTICIPATIVO DA CIDADE DE NOVA IGUAÇU

PROJETO DE LEI N°

Anexo

MAPA 4 - Centralidades

Escala

1 : 400.000

Data

março / 2008

Elaboração

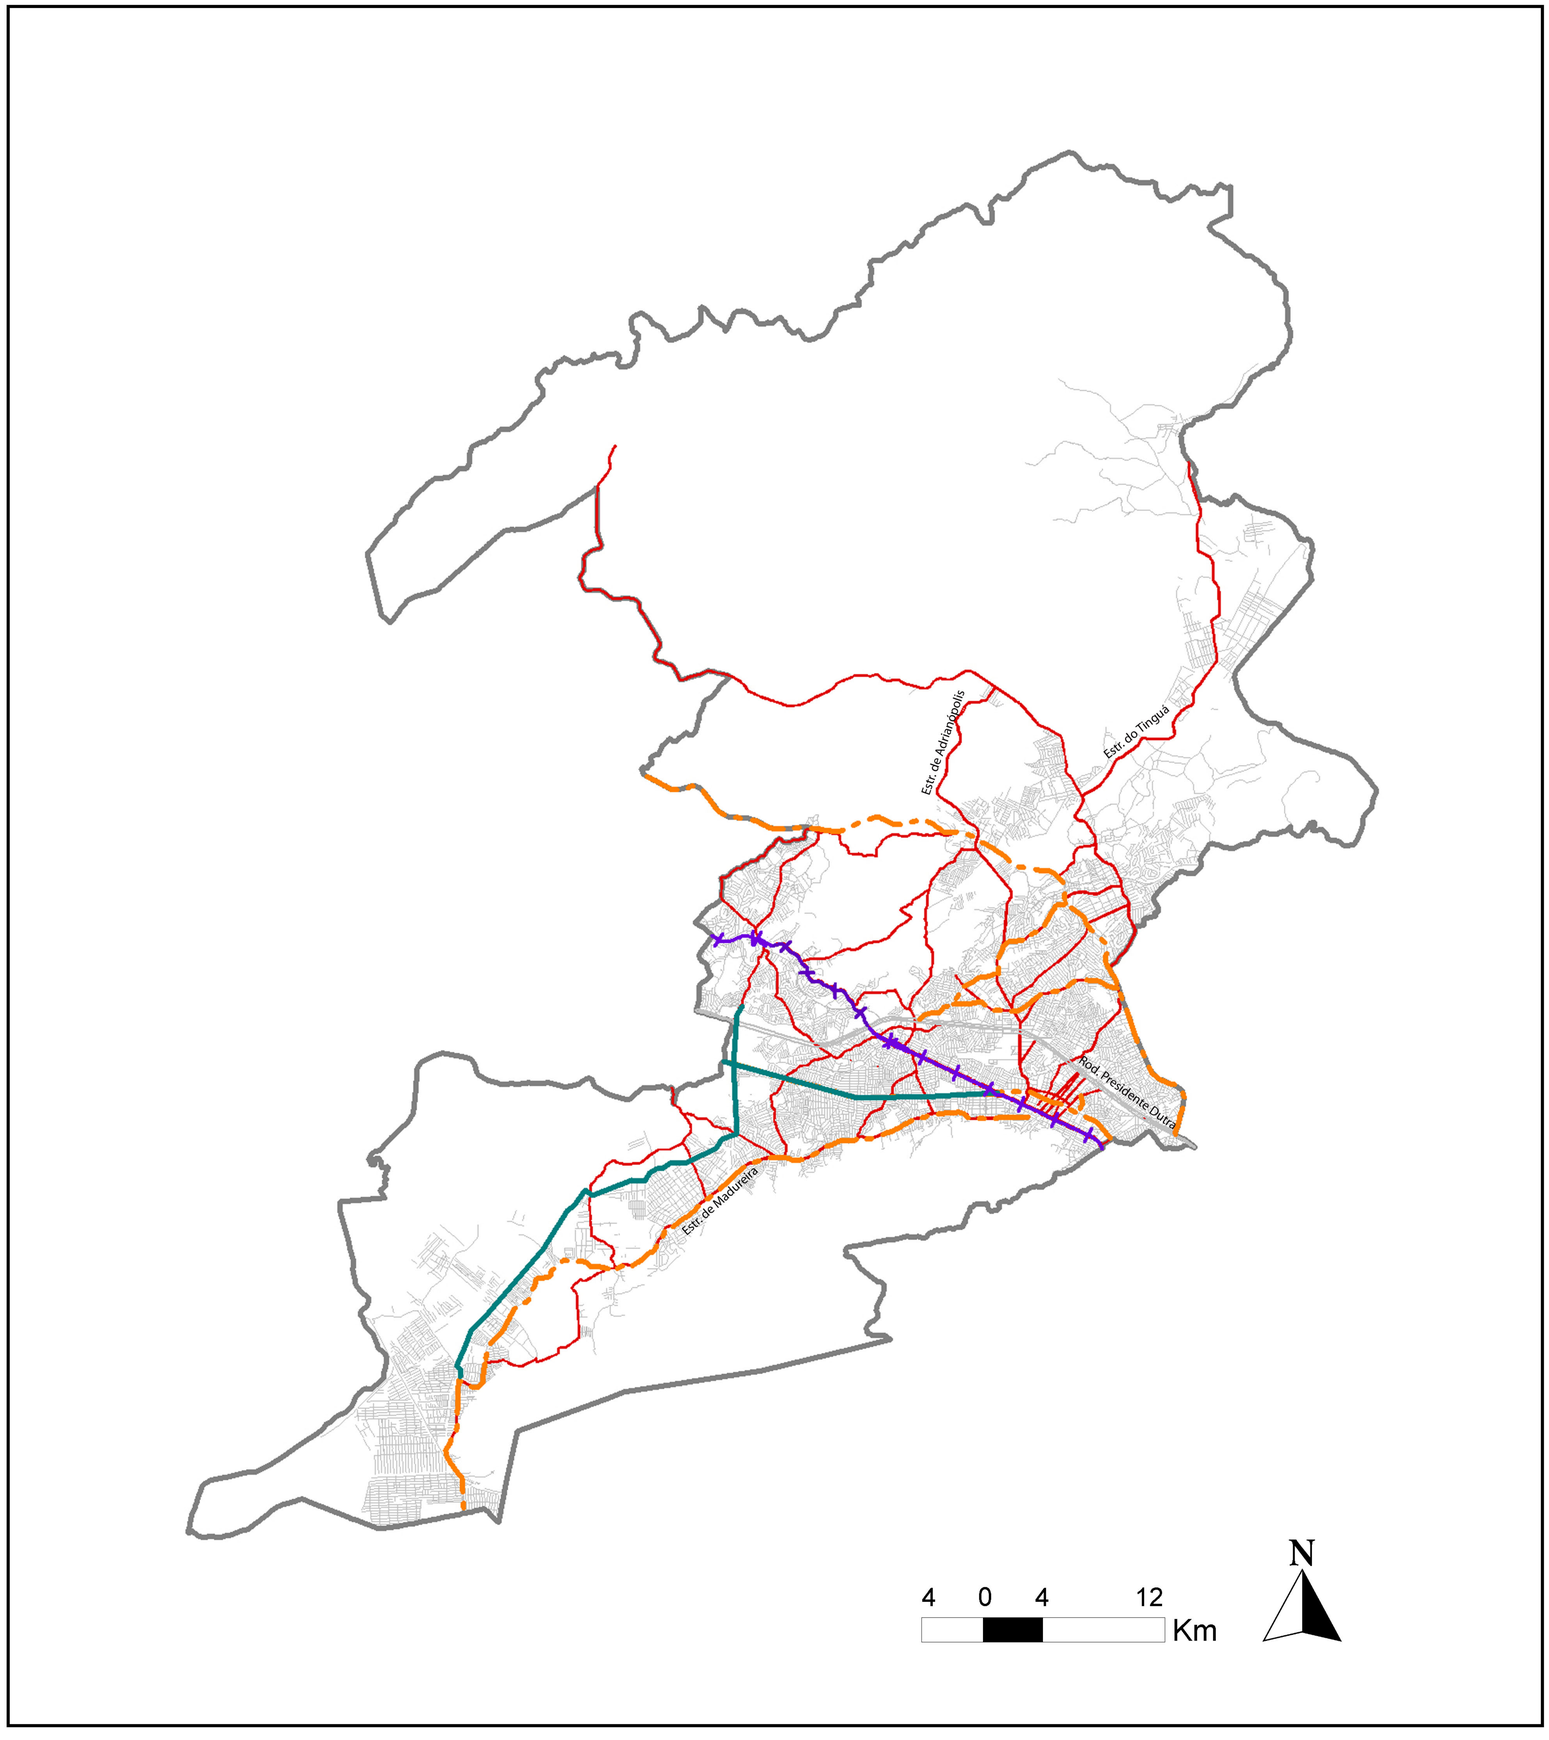

Legenda

- Abertura de vias
- Qualificação de vias
- Ciclovias
- Linha férrea
- Logradouros

PLANO DIRETOR PARTICIPATIVO DA CIDADE DE NOVA IGUAÇU

PROJETO DE LEI N°

Anexo

MAPA 5 - Intervenções no Sistema Viário

Escala	Data
1 : 400.000	março / 2008

Elaboração

PLANO DIRETOR PARTICIPATIVO CIDADE DE NOVA IGUAÇU

VIA PUBLICA

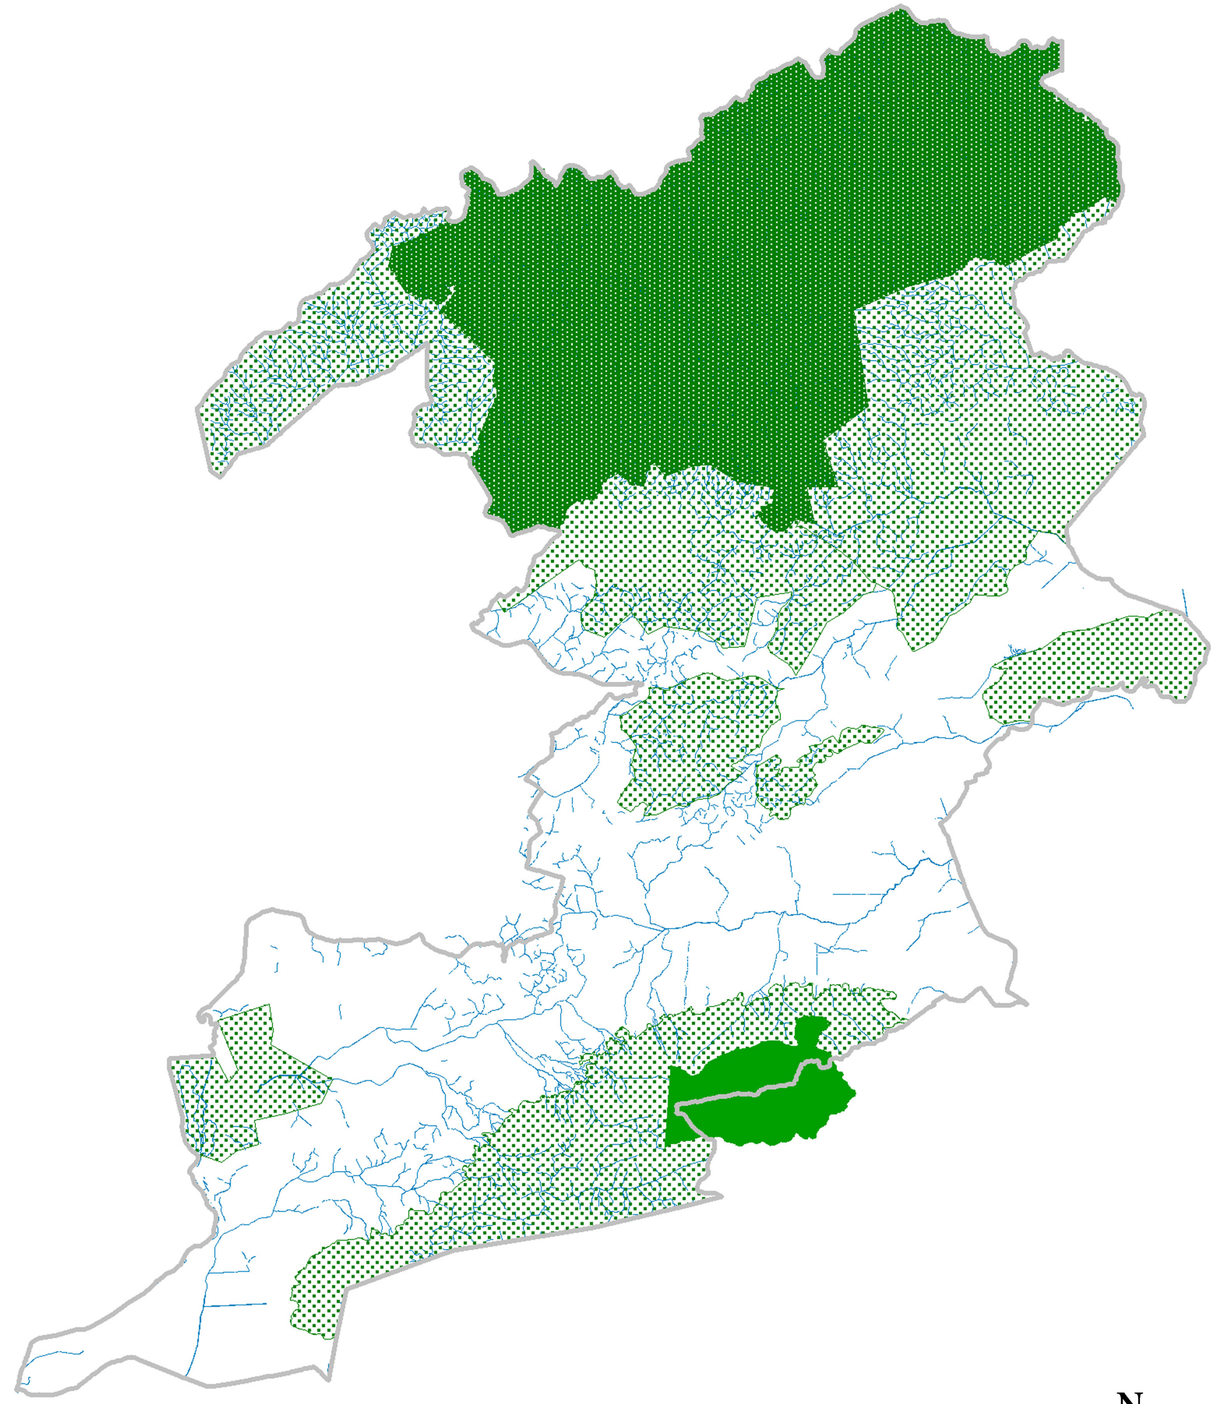

Legenda

Reserva Biológica do Tinguá

Parque Municipal de Nova Iguaçu

Áreas de Proteção Ambiental

APA do Rio D'Ouro
APA Guandu-Açu
APA Tinguazinho
APA Retiro
APA Gericinó-Medanha
APA Tinguá
APA Maxambomba
APA Jaceruba
APA Morro Agudo
APA Pq. Munic. das Paineiras

Rede hídrica - faixas de APP

PLANO DIRETOR PARTICIPATIVO DA CIDADE DE NOVA IGUAÇU

PROJETO DE LEI N°

Anexo

MAPA 6 - Sistema de Áreas Verdes

Escala	Data
1 : 400.000	março / 2008

Elaboração

VIA PUBLICA

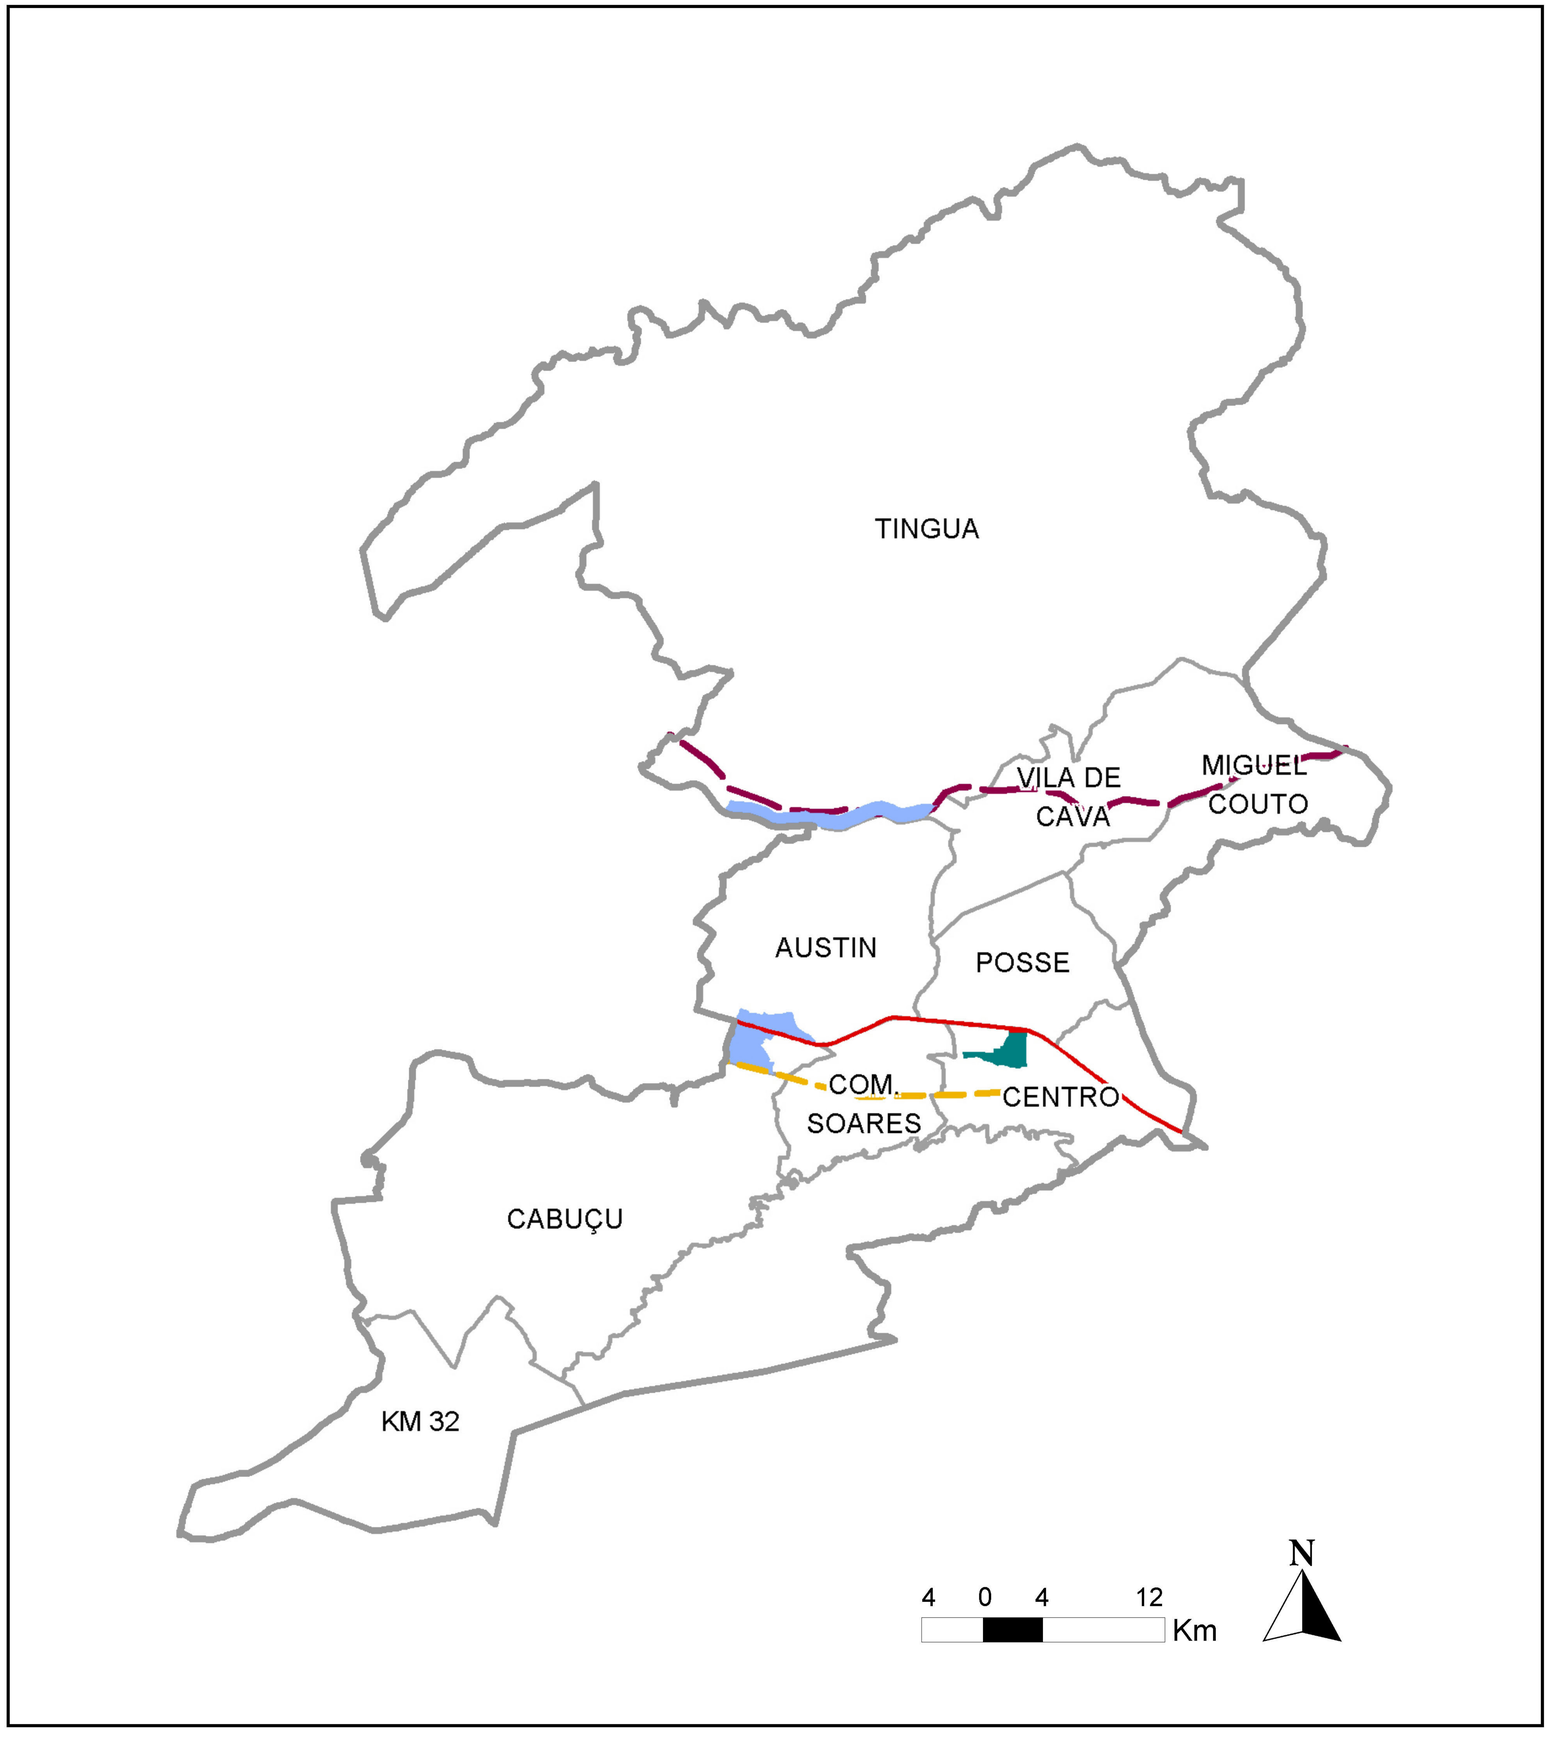

Legenda

- Unidades Regionais de Governo
- Parque industrial e de logística
- Aeródromo
- Via Dutra no trecho que atravessa o município
- Arco Metropolitano no trecho que atravessa o município
- Extensão da Via Light

PLANO DIRETOR PARTICIPATIVO DA CIDADE DE NOVA IGUAÇU

PROJETO DE LEI N°

Anexo

MAPA 7 - Áreas de Projetos Especiais

Escala	Data
1 : 400.000	março / 2008

Elaboração

PLANO DIRETOR PARTICIPATIVO CIDADE DE NOVA IGUAÇU

VIA PUBLICA